




POKOJE

2

PIĘTRO


5i6

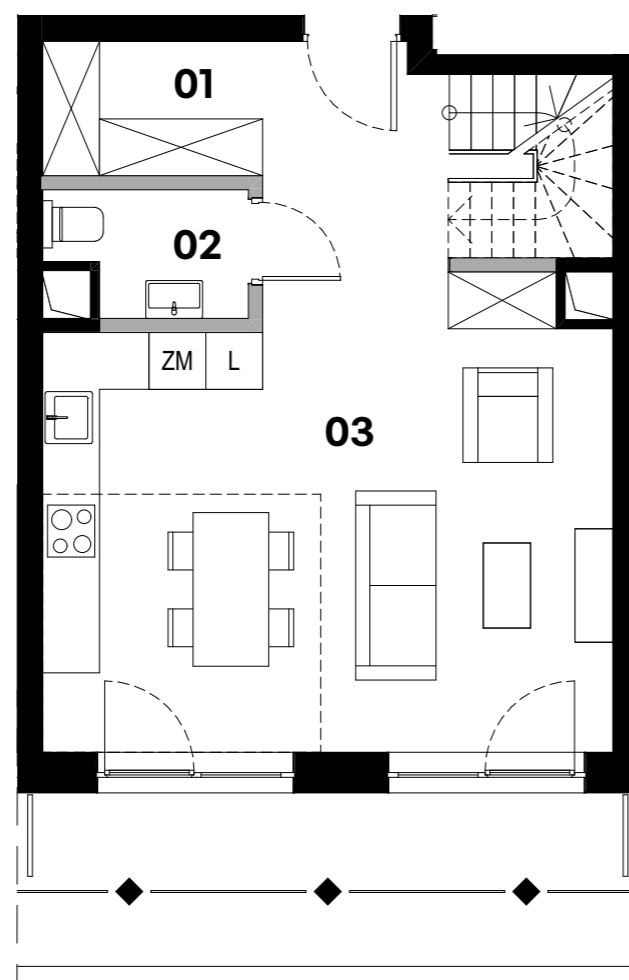

ściany działowe

0m 1 2 3

Powierzchnie pomieszczeń zgodnie z Polską Normą PN-ISO 9836: 2022-07.
Niniejsza karta katalogowa przedstawia przykładową aranżację mieszkania.

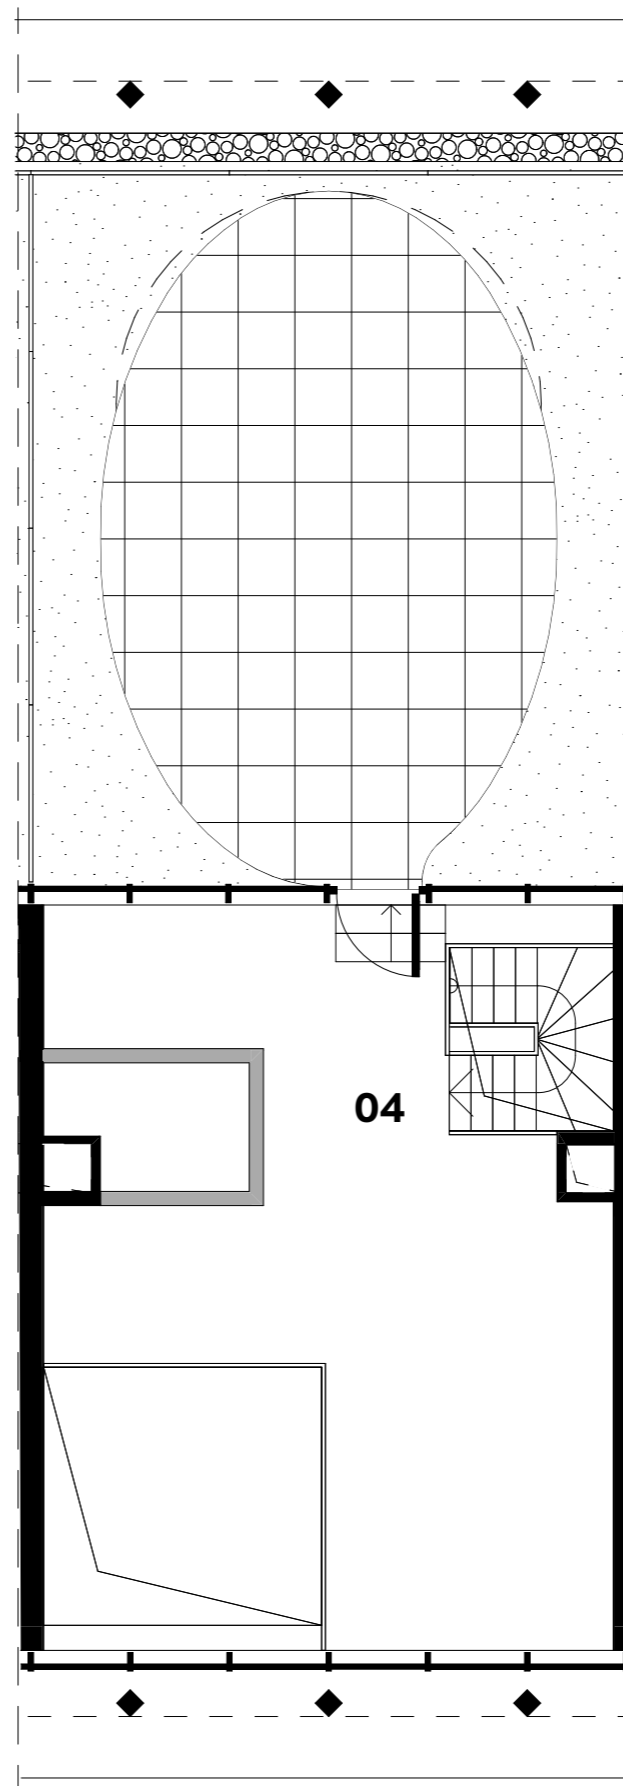

Powierzchnia dla rozliczenia ceny **74,32 m²**

Powierzchnia użytkowa **73,34 m²**

01 Przedpokój 12,58 m²




02 Łazienka 1 2,60 m²

03 Salon z aneksem kuchennym 27,53 m²

04 Antresola 30,63 m²

Powierzchnia pod ściankami 0,98 m²

Taras 53,57 m²

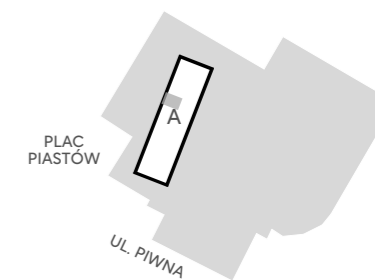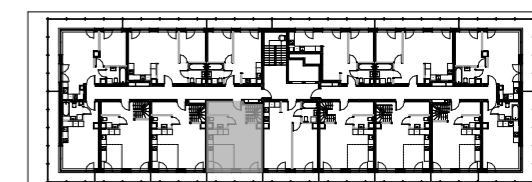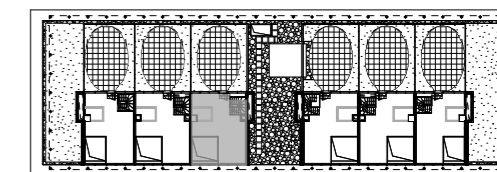

Biuro sprzedaży mieszkań

Parking przy Gliwickim Centrum Handlowym, wejście od ul. Dworcowej, 44-110 Gliwice

+48 600 700 603
www.browarhugoscobel.pl