


# Mieszkanie 10.C.77

<b>Powierzchnia:</b>	105.21 m <sup>2</sup>
<b>Pokoje:</b>	4
<b>Piętro:</b>	10

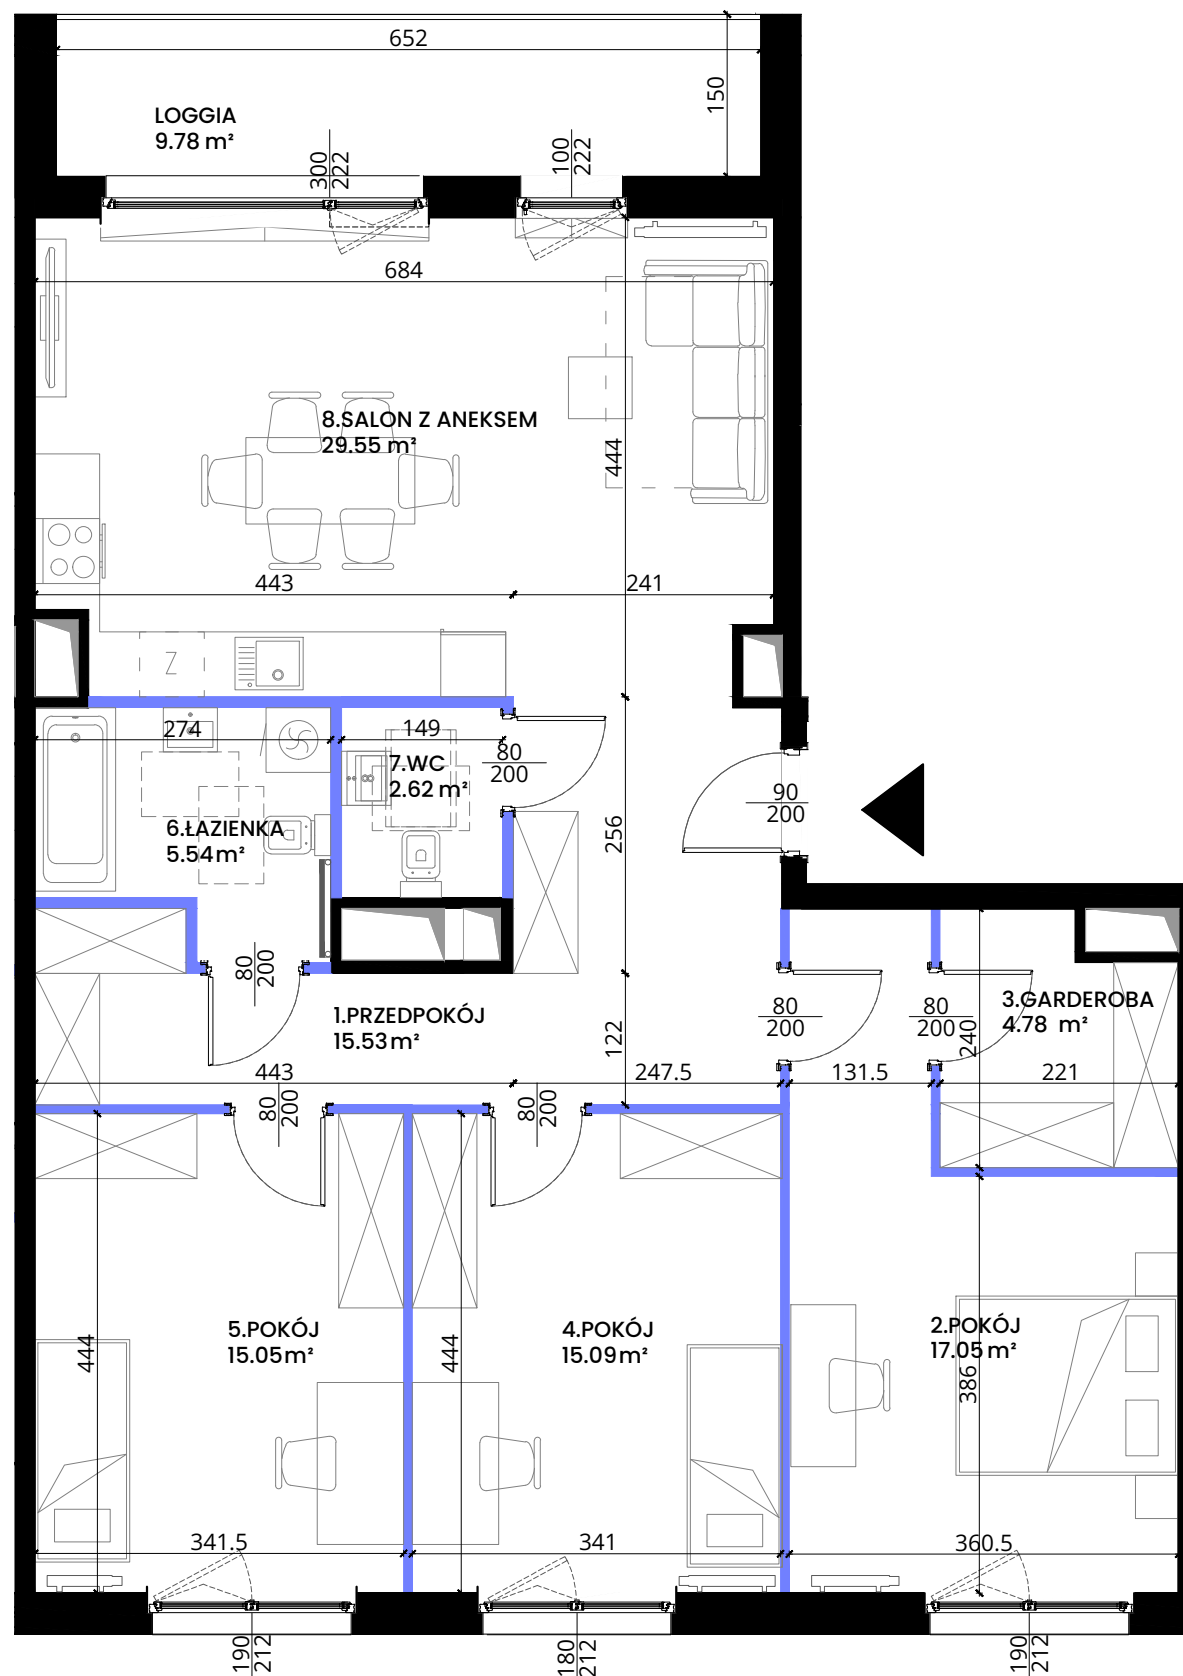


1. Przedpokój	15.53 m <sup>2</sup>
2. Pokój	17.05 m <sup>2</sup>
3. Garderoba	4.78 m <sup>2</sup>
4. Pokój	15.09 m <sup>2</sup>
5. Pokój	15.05 m <sup>2</sup>
6. Łazienka	5.54 m <sup>2</sup>
7. WC	2.62 m <sup>2</sup>
8. Salon z aneksem	29.55 m <sup>2</sup>
Loggia	9.78 m <sup>2</sup>



## Legenda

- Ściany konstrukcyjne i kominy - elementy stałe
- Ściany działowe - nadające się do demontażu
- Wejście do mieszkania
- Grzejnik pokojowy
- Grzejnik łazienkowy

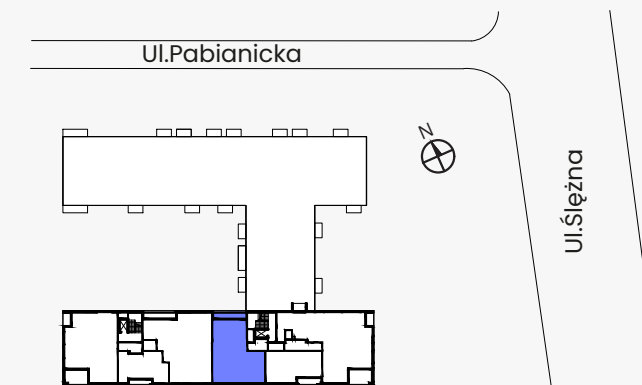

Uwaga: Niniejsza karta lokalu nie stanowi oferty w rozumieniu przepisów Kodeksu Cywilnego i ma charakter wyłącznie poglądowy, przedstawione powierzchnie podano na podstawie projektu budowlanego. Możliwe jest wystąpienie niewielkich zmian w projekcie wykonawczym. Sposób rozmieszczenia mebli, urządzeń, grzejników oraz zabudowy mają charakter poglądowy. Powierzchnie zostały podane dla wykończenia w standardzie deweloperskim zgodnie z normą PN-ISO 9836:2022-07. Podano wymiar otworów okiennych w świetle muru, otworów drzwiowych w świetle przejścia.

**NOWA**  
Pabianicka

Pabianicka 25, Wrocław  
sprzedaz@nowapabianicka.pl  
+48 536 160 000