


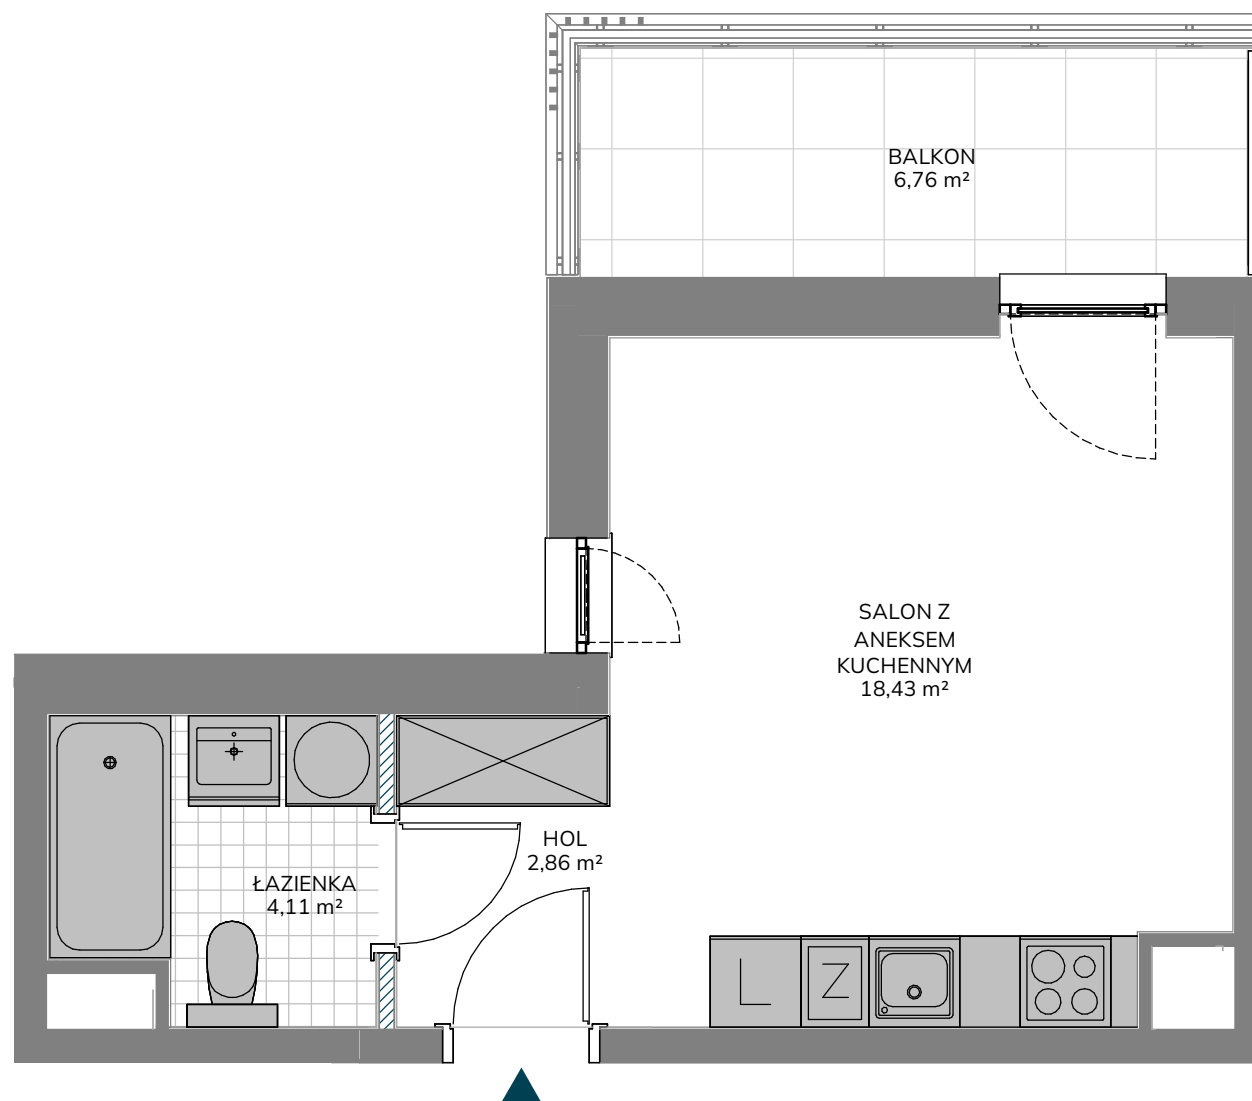


Ścianki działowe
Ściany niedemontowalne

0 50 100 150 200cm
Skala 1:50 obowiązuje do wydruku A3

Uwaga: Powierzchnie pomieszczeń i lokalizację urządzeń sanitarnych podano na podstawie projektu budowlanego. Możliwe jest wystąpienie niewielkich zmian na etapie projektu wykonawczego lub na etapie realizacji. Powierzchnia Użytkowa Lokalu Mieszkalnego określona jest na zasadach wskazanych w rozporządzeniu Ministra Rozwoju z dnia 11.09.2020 r. w sprawie szczegółowego zakresu i formy projektu budowlanego oraz na podstawie Polskiej Normy PN- ISO 9836:2022-07. Powierzchnia Lokalu Mieszkalnego wyliczana jest jako suma Powierzchni Użytkowej Lokalu Mieszkalnego oraz Powierzchni pod Ściankami Działowymi. Niniejsza karta katalogowa nie stanowi oferty w rozumieniu przepisów Kodeksu Cywilnego.

unidevelopment

Kusocińskiego

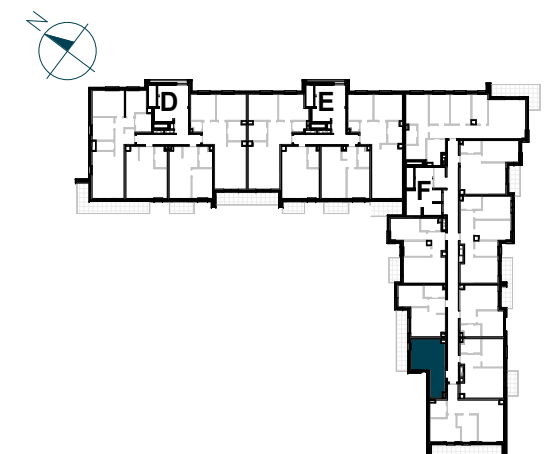

NR LOKALU MIESZKALNEGO	F/97
KLATKA	F
PIĘTRO	1
LICZBA POKOI	1

ZESTAWIENIE POWIERZCHNI	
HOL	2,86 m²
SALON Z ANEKSEM KUCHENNYM	18,43 m²
ŁAZIENKA	4,11 m²

POWIERZCHNIA UŻYTKOWA LOKALU MIESZKALNEGO	25,40 m²
---	----------

POWIERZCHNIA POD ŚCIANKAMI DZIAŁOWYMI	0,27 m²
---------------------------------------	---------

POWIERZCHNIA LOKALU MIESZKALNEGO	25,67 m²
BALKON	6,76 m²

AKO
ARCHITEKCI

Biuro Sprzedaży
tel. +48 664 087 645
kusocinskiego@unidevelopment.pl
www.kusocinskiego.pl