


STALOWA
FORM 43.45

Mieszkanie
1- pokojowe
z aneksem
kuchennym

32,26²
klatka 1.
M.012

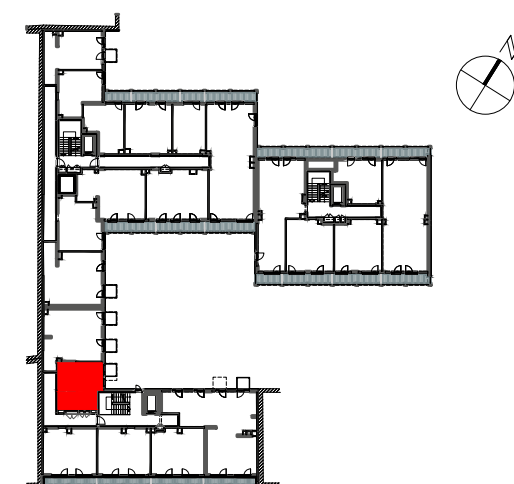

PIĘTRO P 1 2 3 4 5



1	SALON Z ANEKSEM	27.15m ²
2	ŁAZIENKA	5.11m ²
POWIERZCHNIA UŻYTKOWA		32.26m²
3	BALKON	2.26m ²

i Wysokość mieszkania = ok. 272 cm
Powierzchnie liczone wg normy ISO 9836:2015

Dantex

Biuro sprzedaży:
ul. 11 Listopada 36/38
03-436 Warszawa

email: stalowa@dantex.pl
telefon: (22) 123 75 91

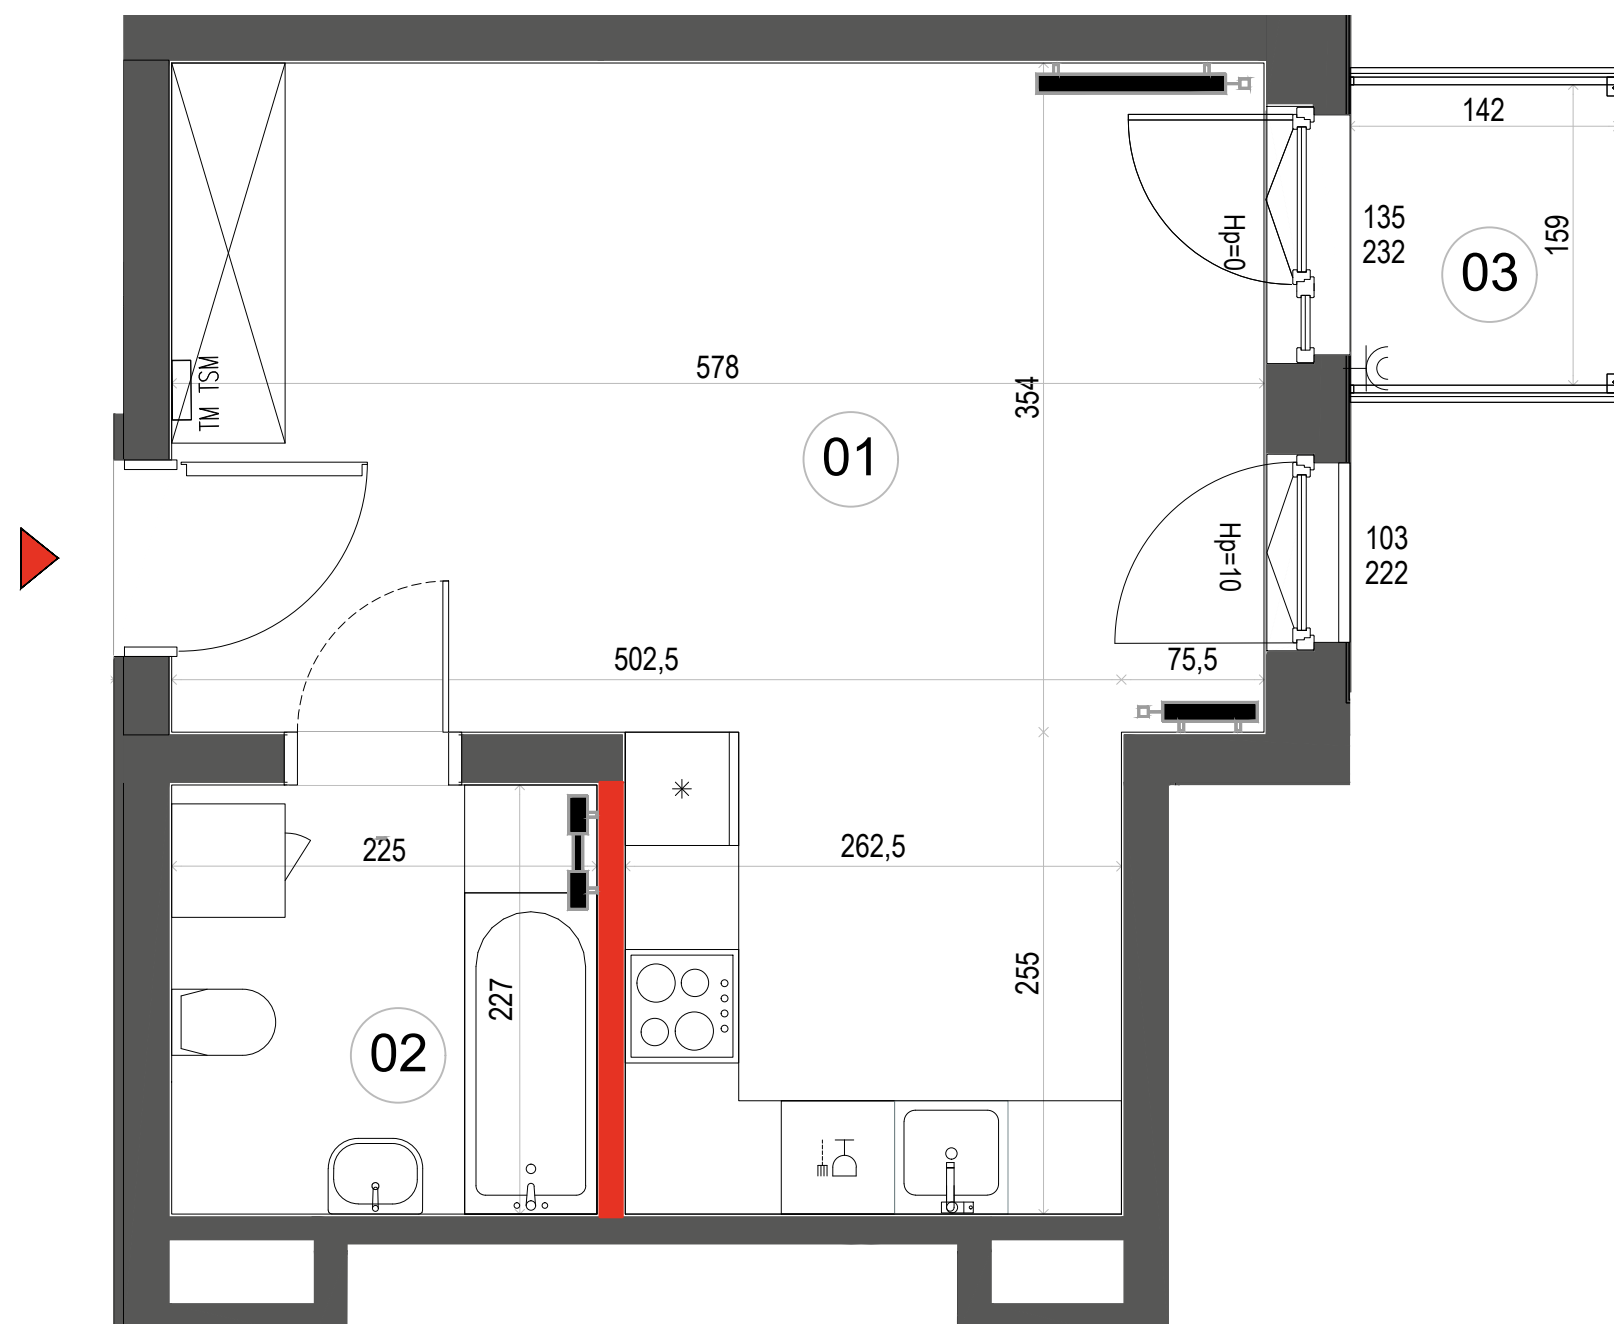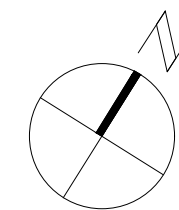

ŚCIANA ROZBIERALNA
 GRZEJNIK C.O.
 ROZDZIELNICA MIESZKANIOWA
 BALUSTRADA

Wymiary oraz instalacje wysrowano na podstawie projektu wykonawczego
Lokalizację przyborów sanitarnych, rozmieszczenie punktów oświetleniowych, itp podano zgodnie z projektem wykonawczym.
Mogą wystąpić niewielkie różnice wymiarów i usytuowania elementów powstałe w trakcie realizacji prac budowlanych
Ostateczna powierzchnia zostanie obliczona na podstawie pomiaru powykonawczego zgodnie z normą PN-ISO 9836:2015
Aranżacja mieszkania (tj. meble, wyposażenie kuchni i łazienek oraz sanitariaty) ma charakter poglądowy.
W miejscu wyjścia na taras/loggię/balkon możliwa różnica poziomów. Podane wymiary okna odpowiadają wymiarom ramy okiennej