


E/1/1

IWINY, UL. FRANZA PETERA SCHUBERTA

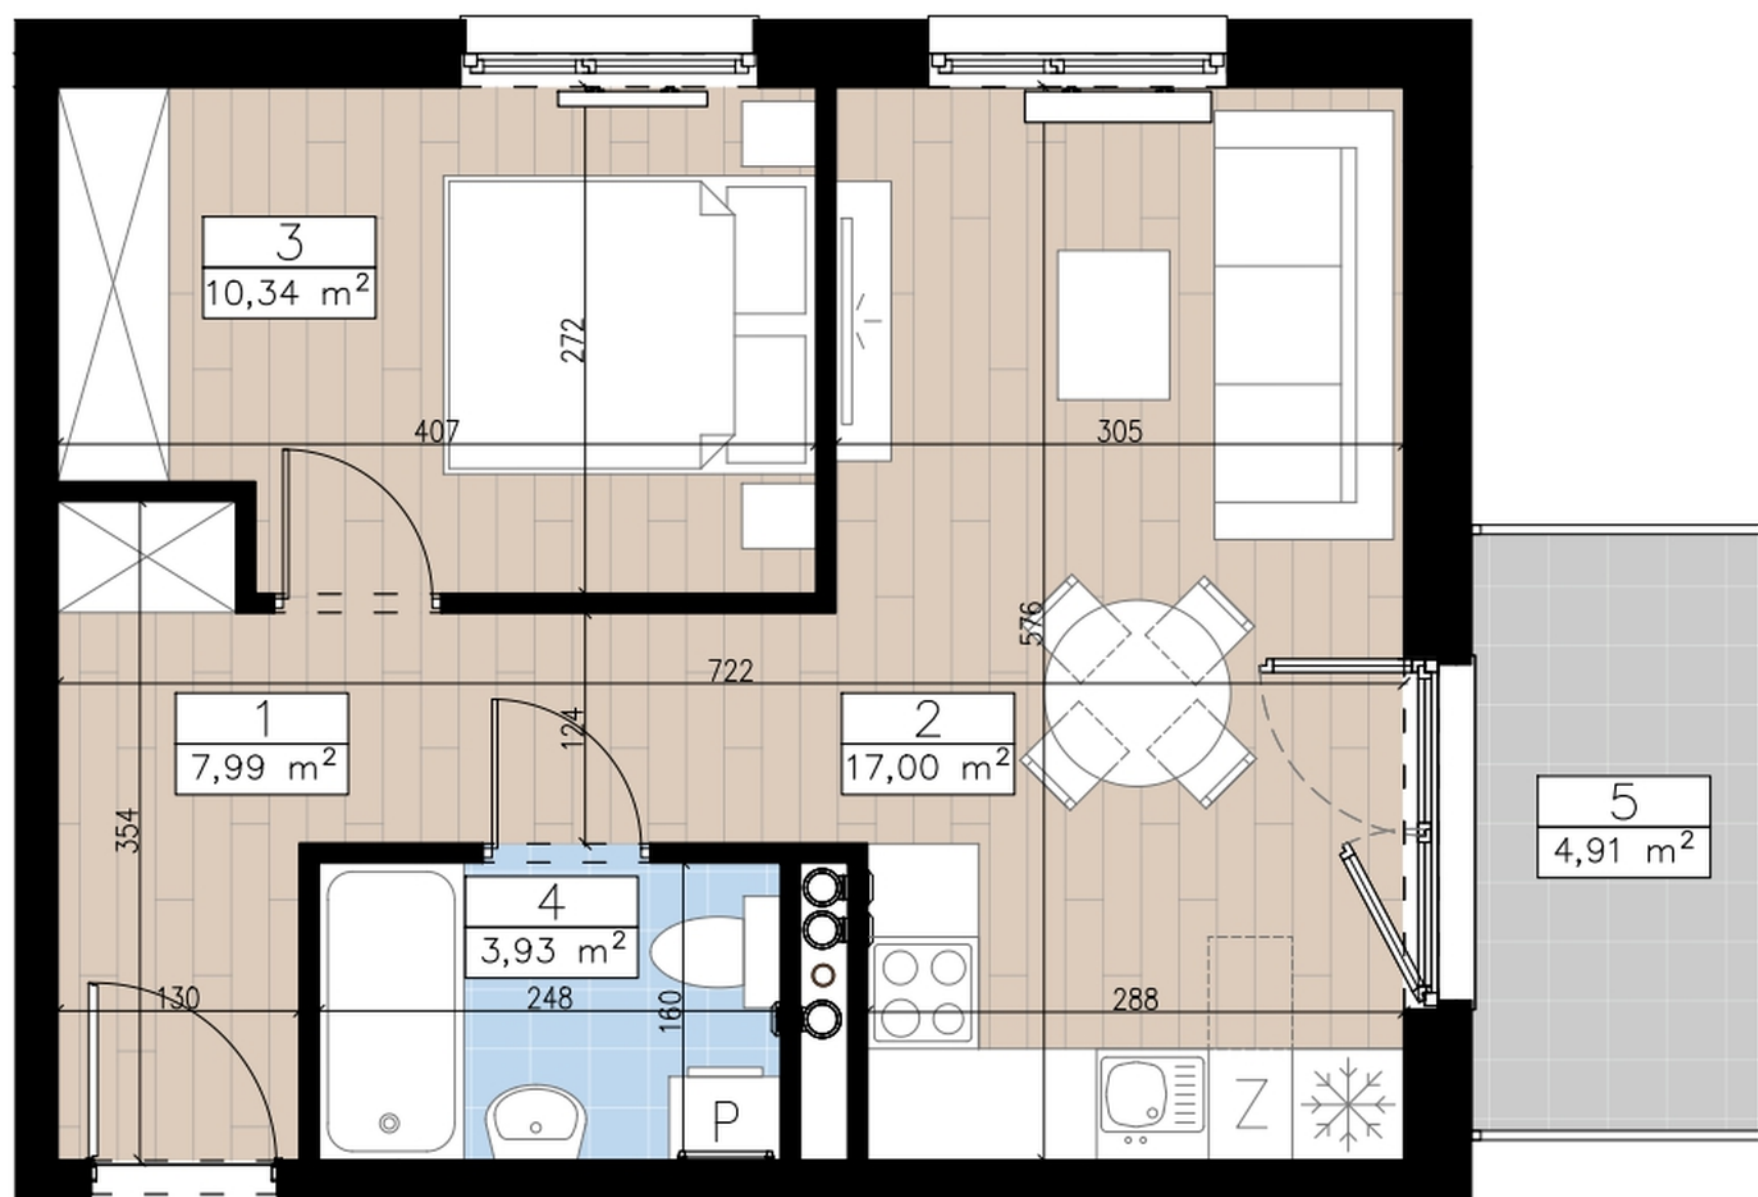

Biuro sprzedaży:

**ul. Krzycka 82
53-020 Wrocław**

 **71 33 43 888**
 **sprzedaz@dewelopart.pl**



PIĘTRO 1, 2 POKOJE

1. PRZEDPOKÓJ	7,99 m ²
2. POKÓJ DZIENNY + ANEKS KUCHENNY	17,00 m ²
3. POKÓJ	10,34 m ²
4. ŁAZIENKA	3,93 m ²

RAZEM 39,26 m²

5. BALKON 4,91 m²

L E G E N D A

-  KANALIZACJA SANITARNA
-  PRZEWÓD WENTYLACYJNY
-  PIONY SZACHTÓW INSTALACYJNYCH
-  PRZYBLIŻONE WYMIARY
-  PRZEDSTAWIONA NA RYSUNKU ARANŻACJA MIESZKANIA JEST PRZYKŁADOWA.
-  ** SZCZEGÓŁOWE USYTUOWANIE PRZYLĄCZY WOD-KAN., CO, Gniazd elektrycznych, Gniazd TV, WŁĄCZNIKÓW ŚWIATŁA OKREŚLA PROJEKT WYKONAWCZY
- *** WYMIARY NA RZUCIE PODANO W STANIE SUROWYM, BEZ WARSTWY WYKOŃCZENIOWEJ


Limon