



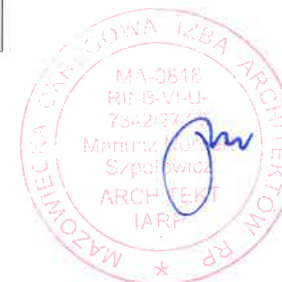

Autonomia
Praska

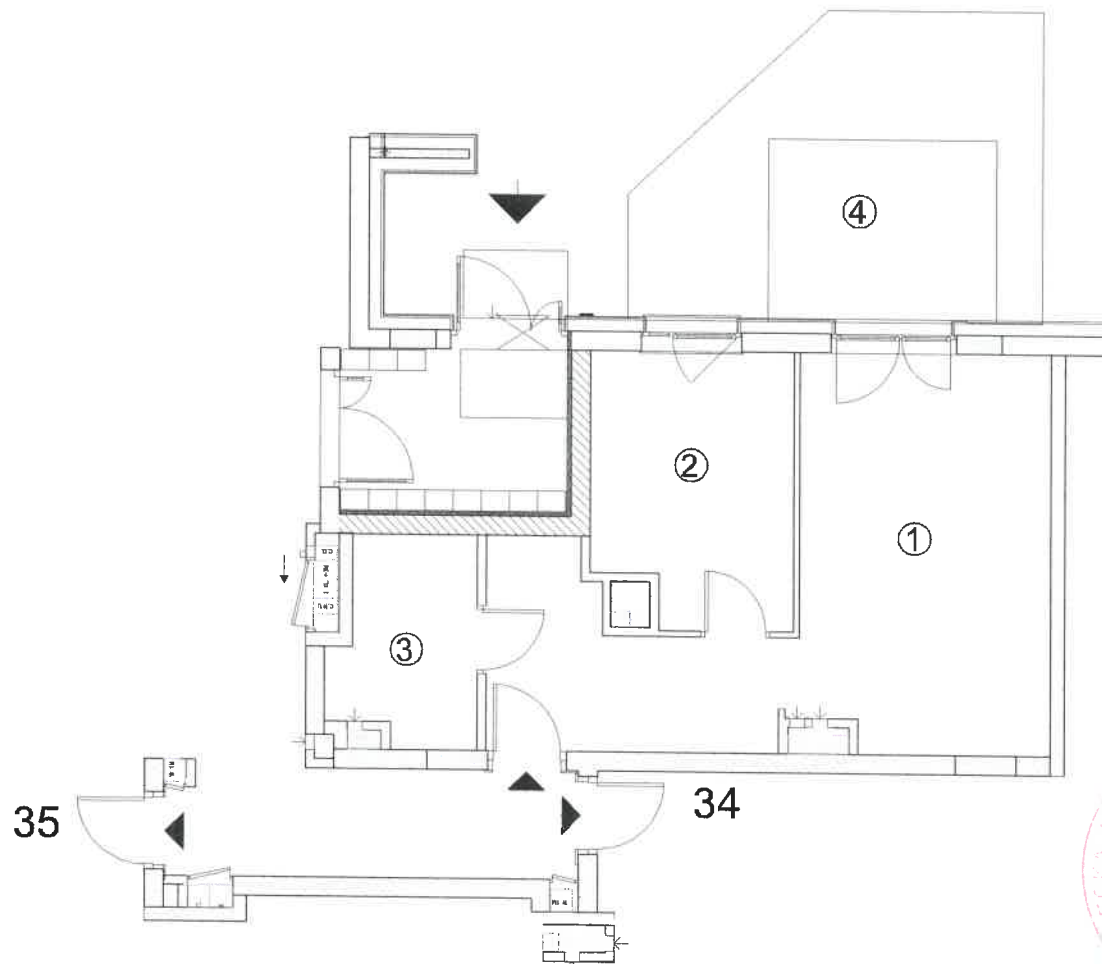


ATS.GEO Sp. z o.o.
ul. Wschodu Słońca 13/46
02-226 Warszawa
NIP 5223322884 REGON 540666146
tel. 501485858 ats.geo@wp.pl

Warszawa 11.04.2025



DANTEX HOLDING Sp. z o.o.
01-231 Warszawa ul. Płocka 9/11

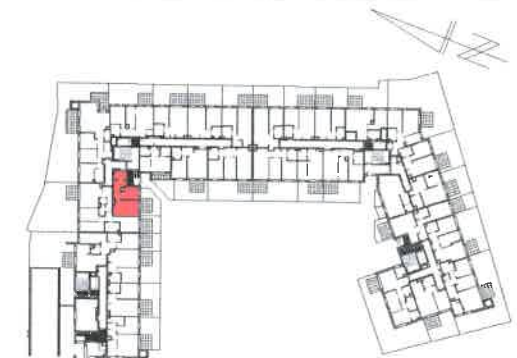

Schemat kondygnacji

Budynek mieszkalny wielorodzinny z
garażem podziemnym położony przy
ul. Namysłowska 6B w Warszawie

Klatka	B
Piętro	Parter
Lokal mieszkalny nr	33

ZESTAWIENIE POMIĘSZCZEŃ:

1. Salon z aneksem + hol	24,71 m ²
2. Sypialnia	8,97 m ²
3. Łazienka	4,71 m ²

Powierzchnia użytkowa 38,39 m²

4. Ogródek z tarasem 18,63 m²

SKALA 1:100

MIESZKANIE nr 33

Wyrz. z rzutu lokali wykonany przez
ATSGEO Sp. z o.o.
02-226 Warszawa
ul. Wschodu Słońca 13/46

Anna Smakulska
upr. GKK nr 15808