


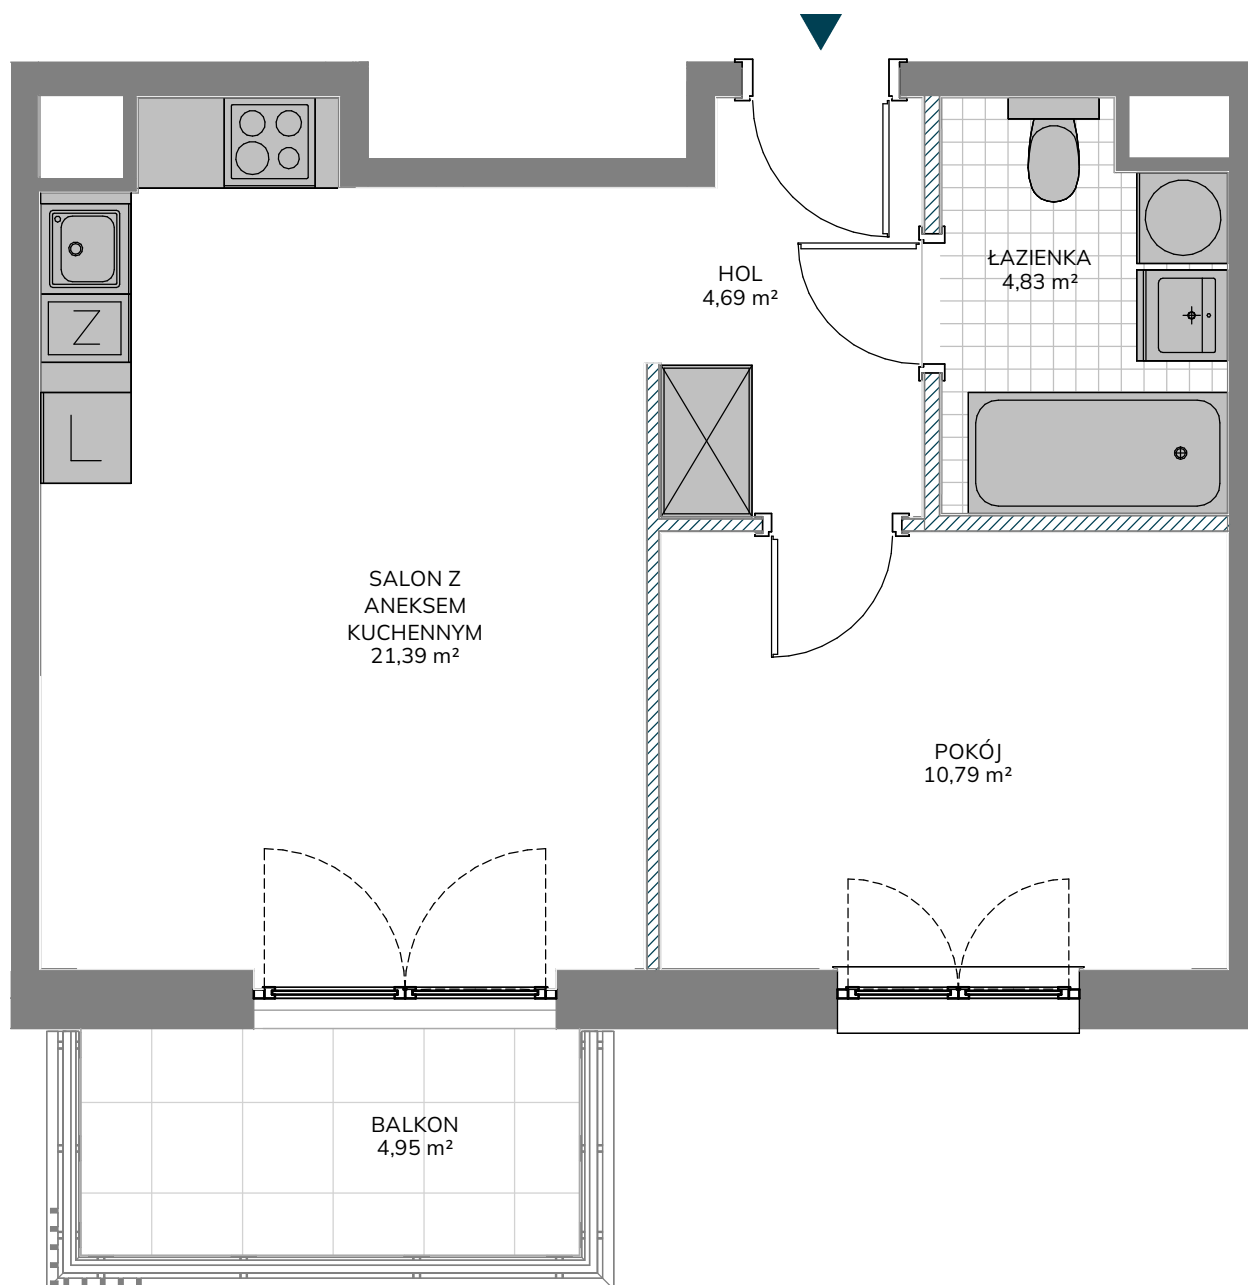

SALON Z
ANEKSEM
KUCHENNYM
21,39 m²

POKÓJ
10,79 m²


ŁAZIENKA
4,83 m²

HOL
4,69 m²

BALKON
4,95 m²

 unidevelopment

 Kusocińskiego

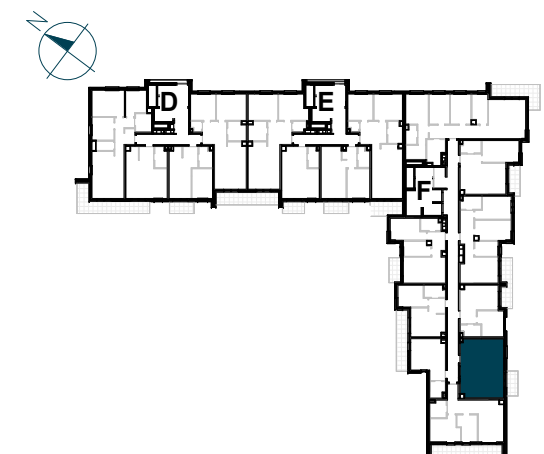

NR LOKALU MIESZKALNEGO	F/122
KLATKA	F
PIĘTRO	4
LICZBA POKOI	2

ZESTAWIENIE POWIERZCHNI	
HOL	4,69 m ²
SALON Z ANEKSEM KUCHENNYM	21,39 m ²
POKÓJ	10,79 m ²
ŁAZIENKA	4,83 m ²


POWIERZCHNIA UŻYTKOWA LOKALU MIESZKALNEGO	41,70 m ²
--	----------------------

POWIERZCHNIA POD ŚCIANKAMI DZIAŁOWYMI	1,24 m ²
--	---------------------

POWIERZCHNIA LOKALU MIESZKALNEGO	42,94 m ²
-------------------------------------	----------------------

BALKON	4,95 m ²
--------	---------------------

AKO
ARCHITEKCI

 
Ścianki działowe
Ściany niedemontowalne


Skala 1:50 obowiązuje
do wydruku A3

Uwaga: Powierzchnie pomieszczeń i lokalizację urządzeń sanitarnych podano na podstawie projektu budowlanego. Możliwe jest wystąpienie niewielkich zmian na etapie projektu wykonawczego lub na etapie realizacji. Powierzchnia Użytkowa Lokalu Mieszkalnego określona jest na zasadach wskazanych w rozporządzeniu Ministra Rozwoju z dnia 11.09.2020 r. w sprawie szczegółowego zakresu i formy projektu budowlanego oraz na podstawie Polskiej Normy PN- ISO 9836:2022-07. Powierzchnia Lokalu Mieszkalnego wyliczana jest jako suma Powierzchni Użytkowej Lokalu Mieszkalnego oraz Powierzchni pod Ściankami Działowymi. Niniejsza karta katalogowa nie stanowi oferty w rozumieniu przepisów Kodeksu Cywilnego.

Biuro Sprzedaży
tel. +48 664 087 645
kusocinskiego@unidevelopment.pl
www.kusocinskiego.pl