



A/M.43

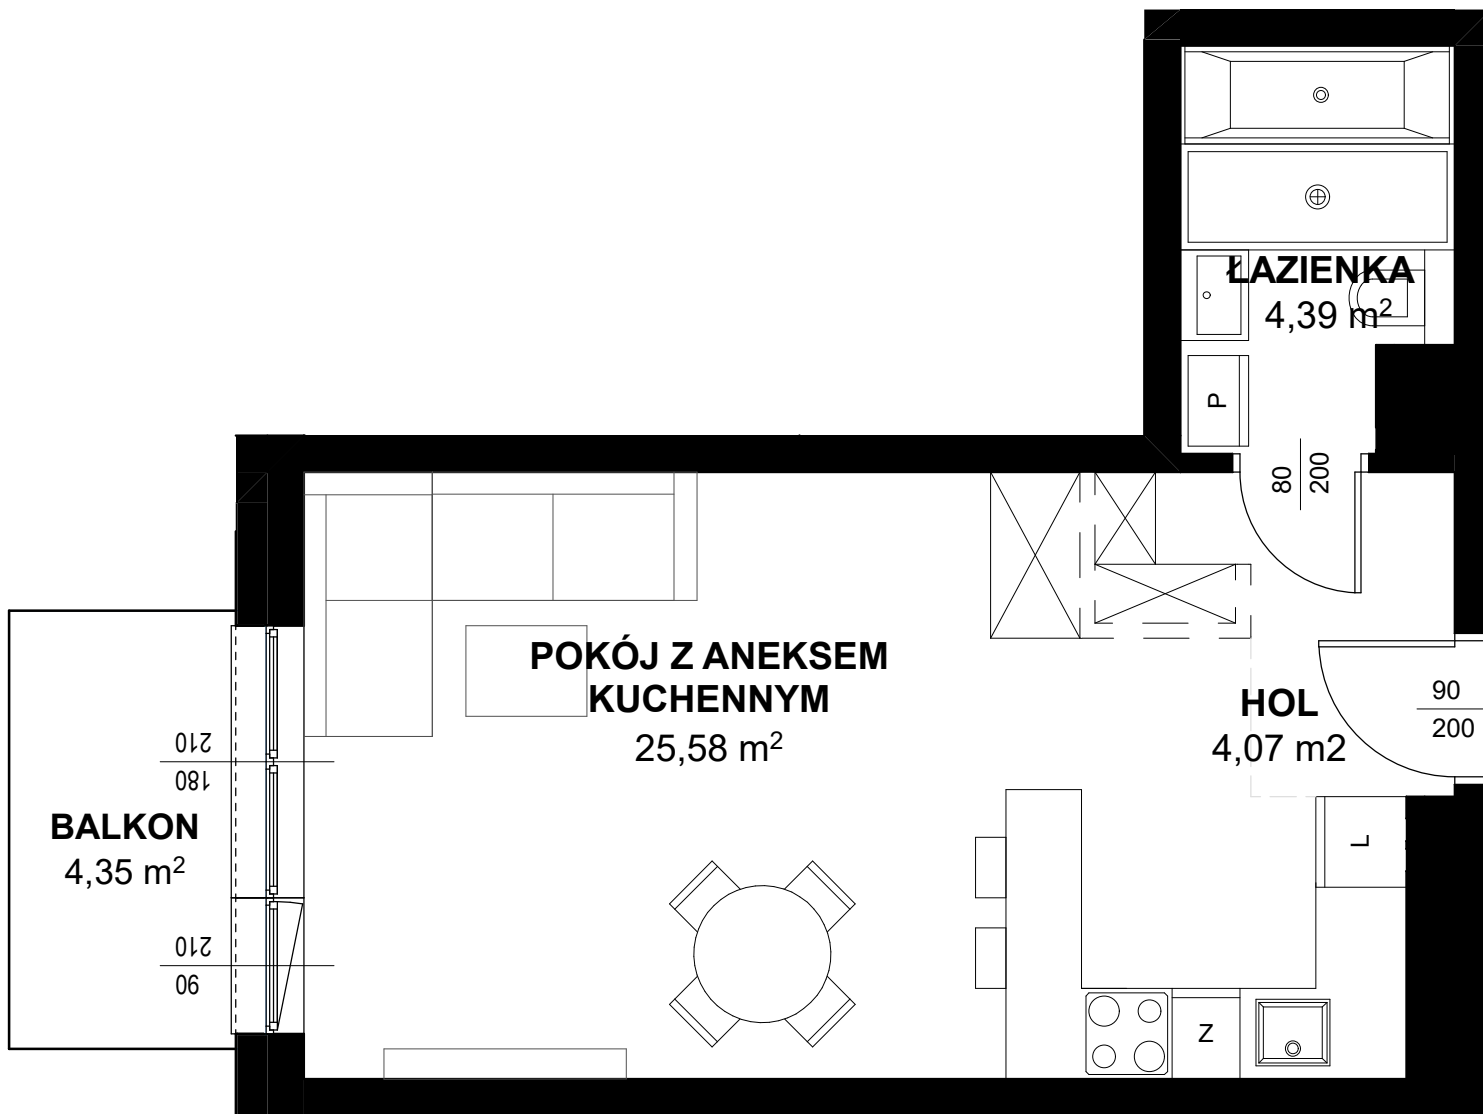

**TRITON
KAMPINOS**

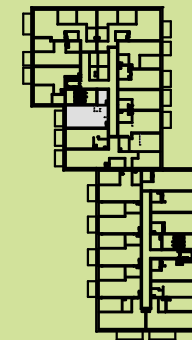

BUDYNEK A
PIĘTRO 3
LOKAL NR M43

1. HOL 4,07m²
2. ŁAZIENKA 4,39m²
3. POKÓJ + ANEKS 25,58m²

POWIERZCHNIA 34,04m²
+ BALKON 4,35m²



* ARANŻACJA WNĘTRZ I OTOCZENIA BUDYNKU MA WYŁĄCZNIE CHARAKTER POGLĄDOWY.
WYPOSAŻENIE WNĘTRZ I OTOCZENIA BUDYNKU NIE STANOWI PRZEDMIOTU UMOWY.

TRITON
DEVELOPMENT