



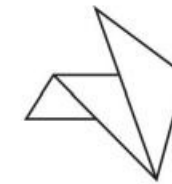

ANDROMEDA



NOWACKI & SAŁASIŃSKA
ARCHITEKCI


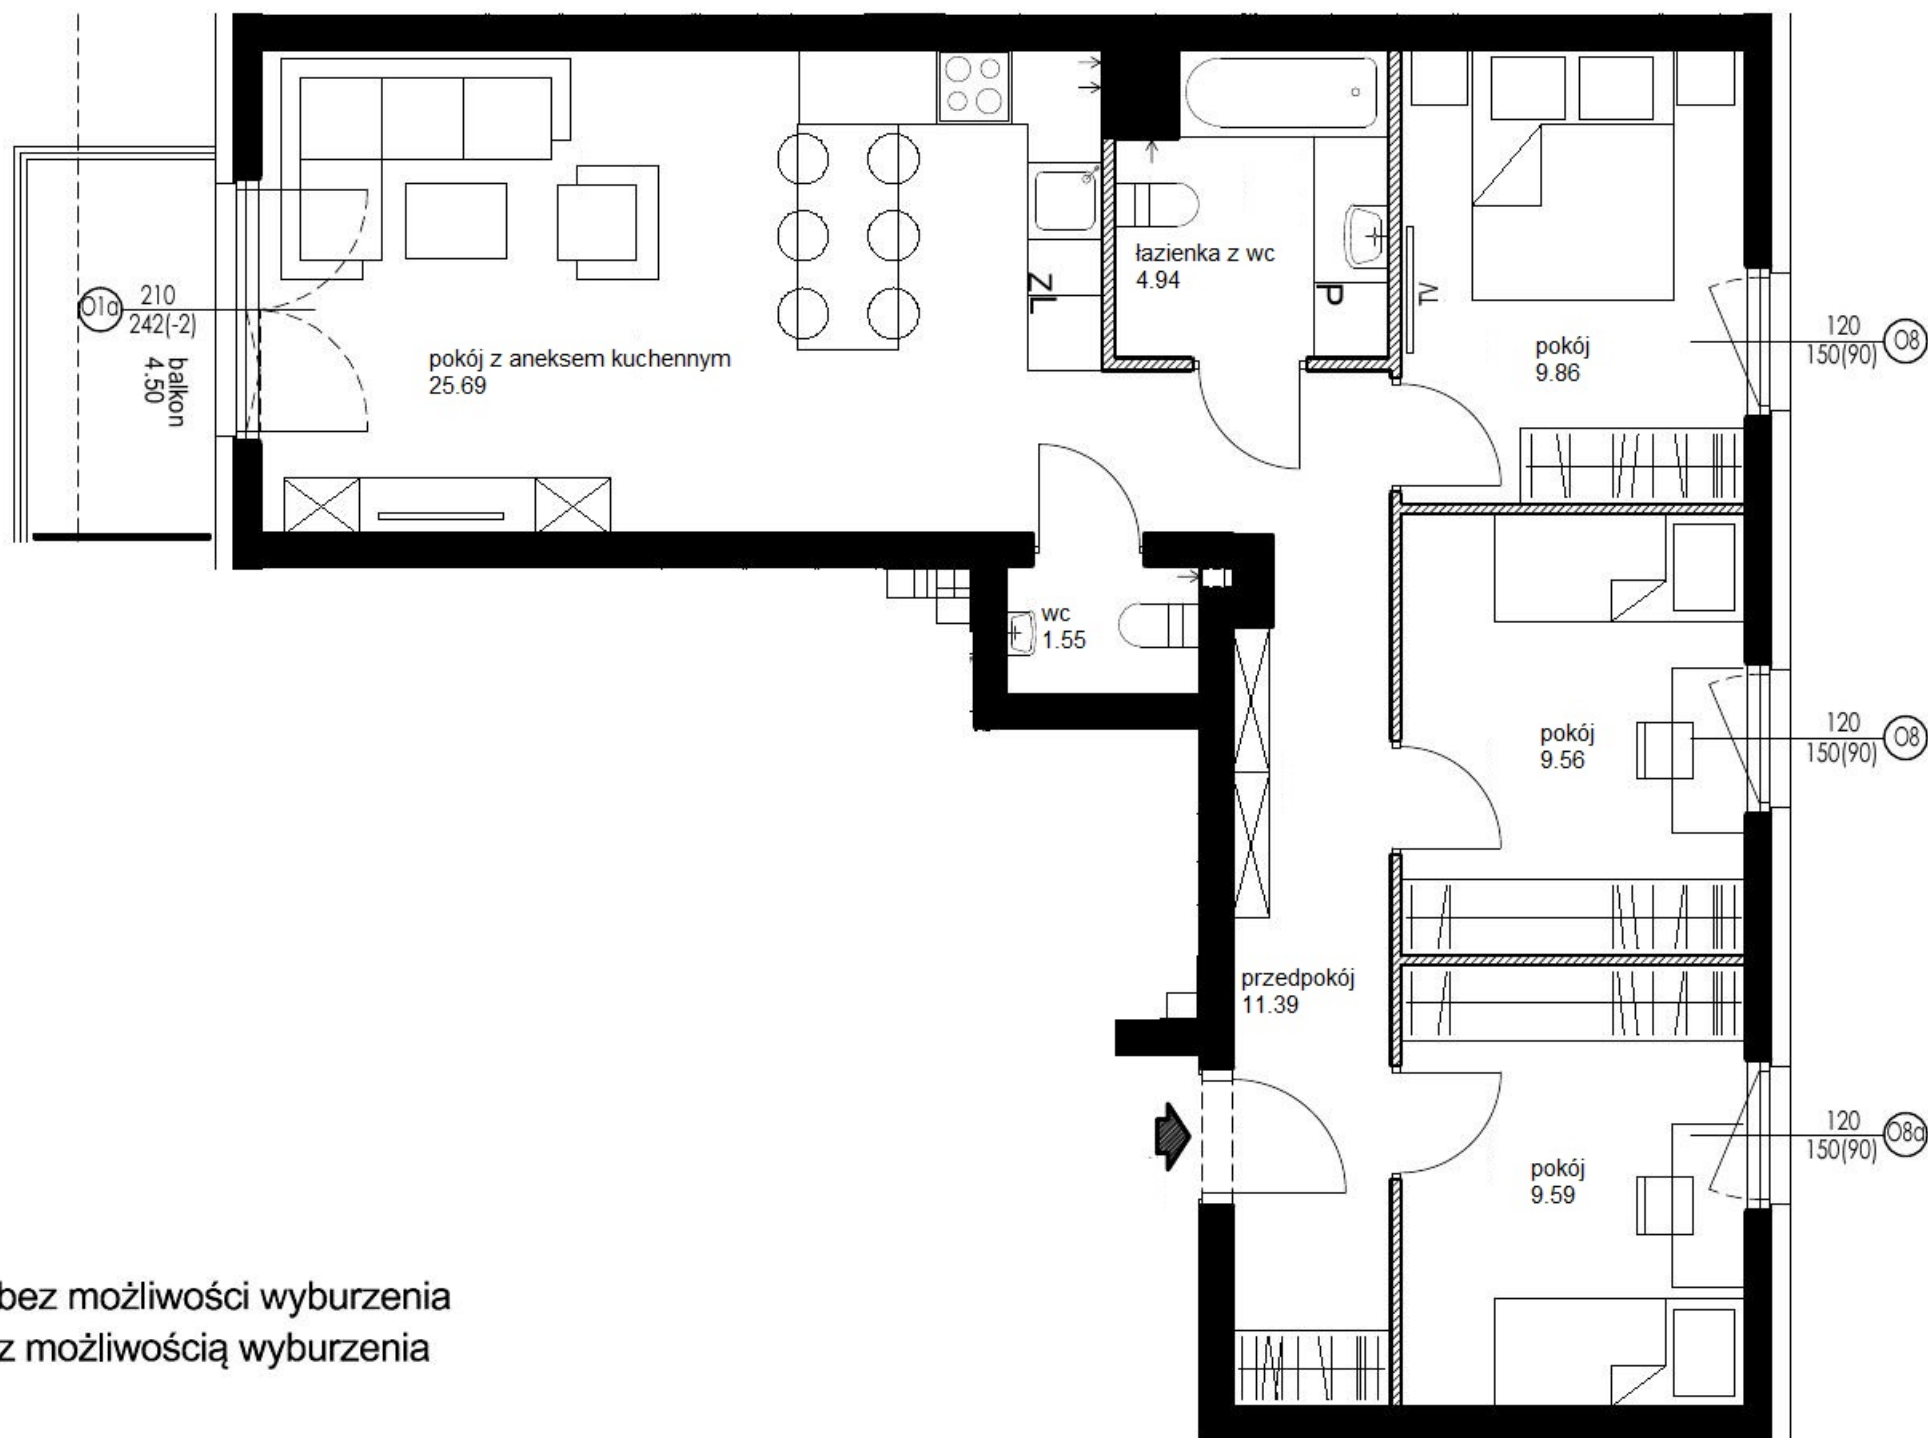


- ściany bez możliwości wyburzenia
- ▨ ściany z możliwością wyburzenia

*** UWAGA:**

powierzchnia brutto lokalu oznacza powierzchnię użytkową pomieszczeń
+ powierzchnię pod ścianami z możliwością wyburzenia

Karta przedstawia przykładowe wyposażenie pomieszczeń, które nie jest przedmiotem umowy.

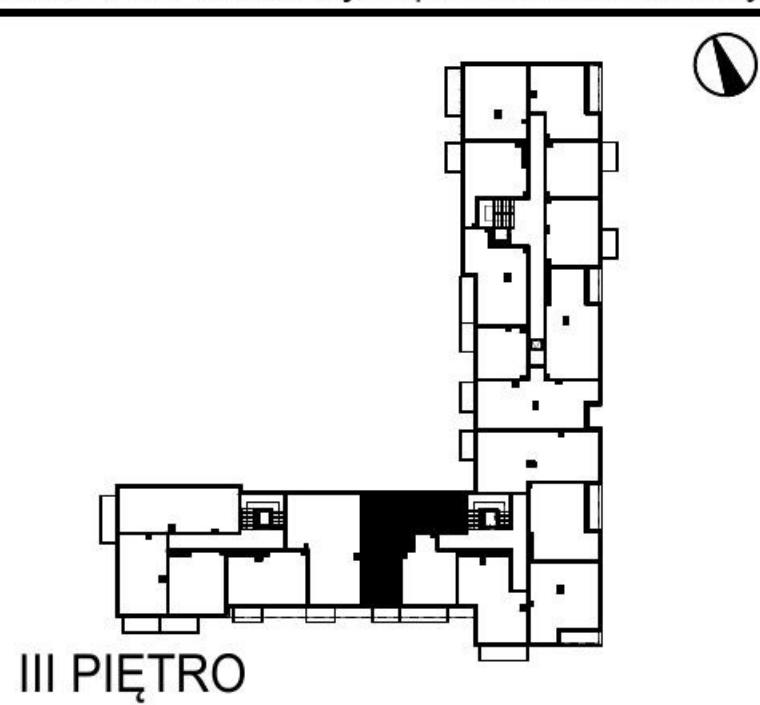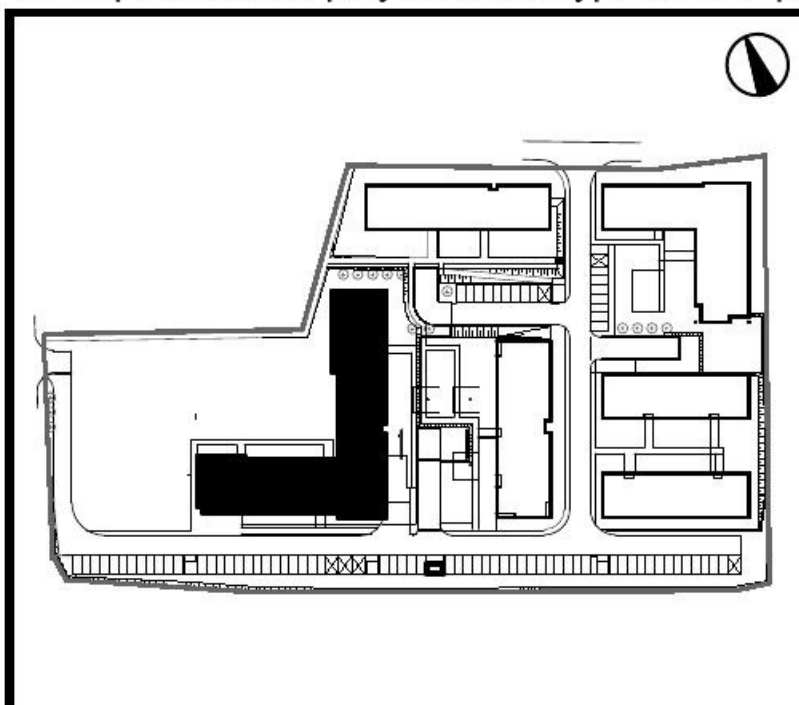

III PIĘTRO

MIESZKANIE 54

FUNKCJA	POW. NETTO
PRZEDPOKÓJ	11.39 m ²
ŁAZIENKA Z WC	4.94 m ²
WC	1.55 m ²
POKÓJ	9.86 m ²
POKÓJ	9.56 m ²
POKÓJ	9.59 m ²
POKÓJ Z ANEKSEM KUCHENNYM	25.69 m ²
POW. POD ŚCIANAMI Z MOŻLIWOŚCIĄ WYBURZENIA	2.02 m ²
POW. UŻYTKOWA POMIESZCZEŃ	72.58 m ²
POW. BRUTTO LOKALU*	74.60 m²
BALKON	4.50 m ²