


Ogrody Wojszyce.

a36.L1

Powierzchnia **153,07 m²**

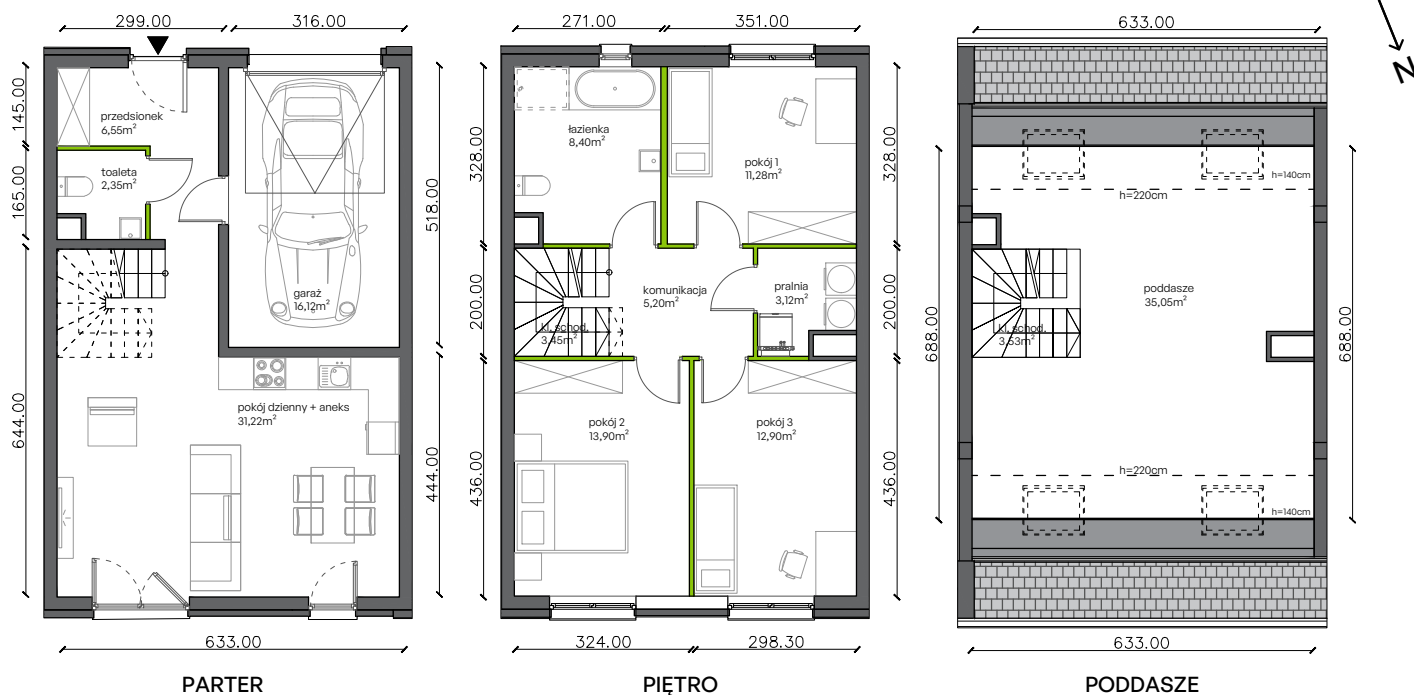


Aranżacja lokalu jest przykładowa.

Powierzchnia użytkowa

PARTER	56,24 m ²
garaż	16,12 m ²
przedsiónek	6,55 m ²
toaleta	2,35 m ²
pok. dzienny + aneks	31,22 m ²
PIĘTRO	58,25 m ²
komunikacja	5,20 m ²
klatka schodowa	3,45 m ²
pokój 1	11,28 m ²
pokój 2	13,90 m ²
pokój 3	12,90 m ²
pralnia	3,12 m ²
łazienka	8,40 m ²
PODDASZE	38,58 m ²
poddasze	35,05 m ²
klatka schodowa	3,53 m ²
RAZEM	153,07 m ²
+ ogródek	40,23 m ²

Lokalizacja działki

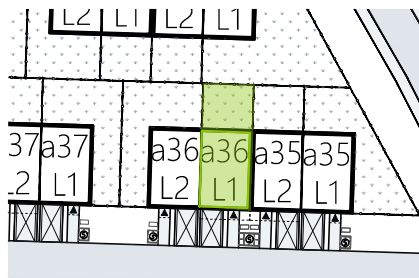

W Dewellii nie płacisz za powierzchnie pod ścianami działkowymi

Plan osiedla

