


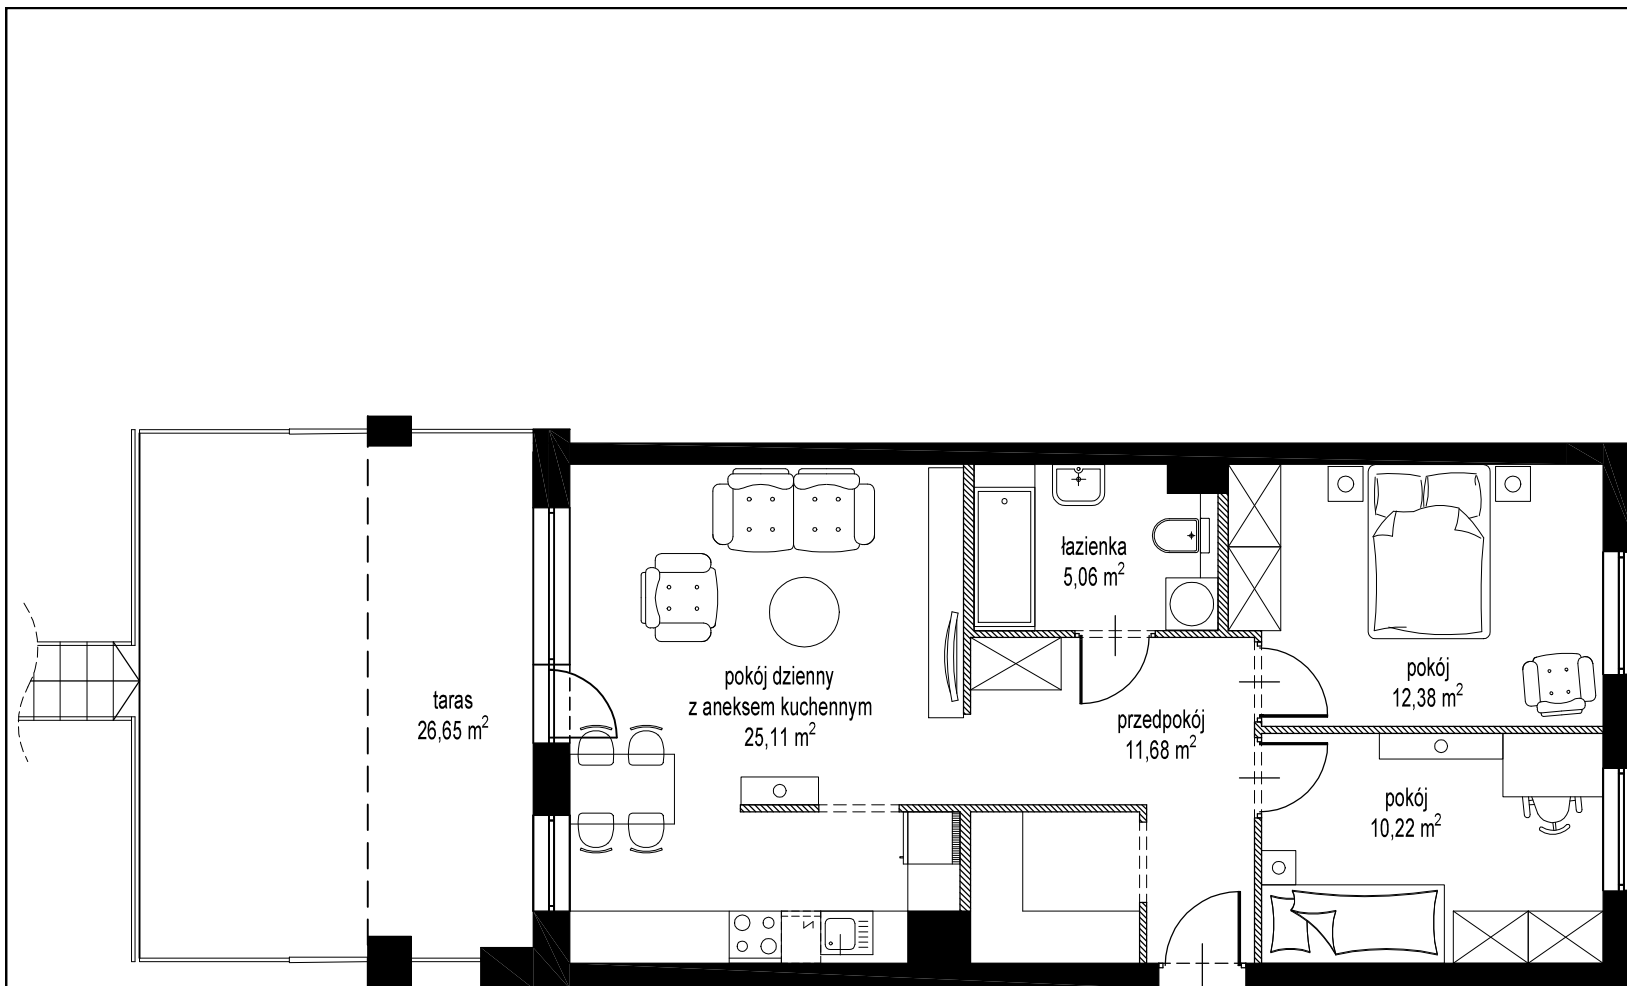



OSIEDLE
KUROPATWY XII
JÓZEFOSŁAW

sprzedaż:



Biuro Centralne
 22 322 70 03
 Al. Niepodległości 54, 02-626 Warszawa
www.makdom.pl




inwestor:
 MD- WK 12 Sp. z o.o.
 Al. Niepodległości 54
 02-626 Warszawa

projektant:



AUTORSKA PRACOWNIA ARCHITEKTURY

SCHEMAT
KONDYGNACJI

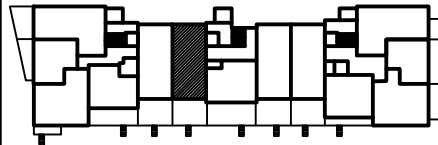

NUMER MIESZKANIA:	19
BUDYNEK	A
PIĘTRO	PARTER

mieszkanie: **3 POKOJOWE**

powierzchnia mieszkania:

64,45 m²

SKALA RYSUNKU:



1. POWIERZCHNIĘ UŻYTKOWĄ MIESZKANIA POLICZONO WG NORMY PN-ISO 9836, PRZYJMUJĄC TYNKI GRUBOŚCI 1cm.
2. KARTA KATALOGOWA POKAZUJE PRZYKŁADOWĄ ARANŻACJĘ