


SCALA

APARTAMENTY

GDAŃSK ŚRÓDMIEŚCIE

WWW.MODERNA.PL

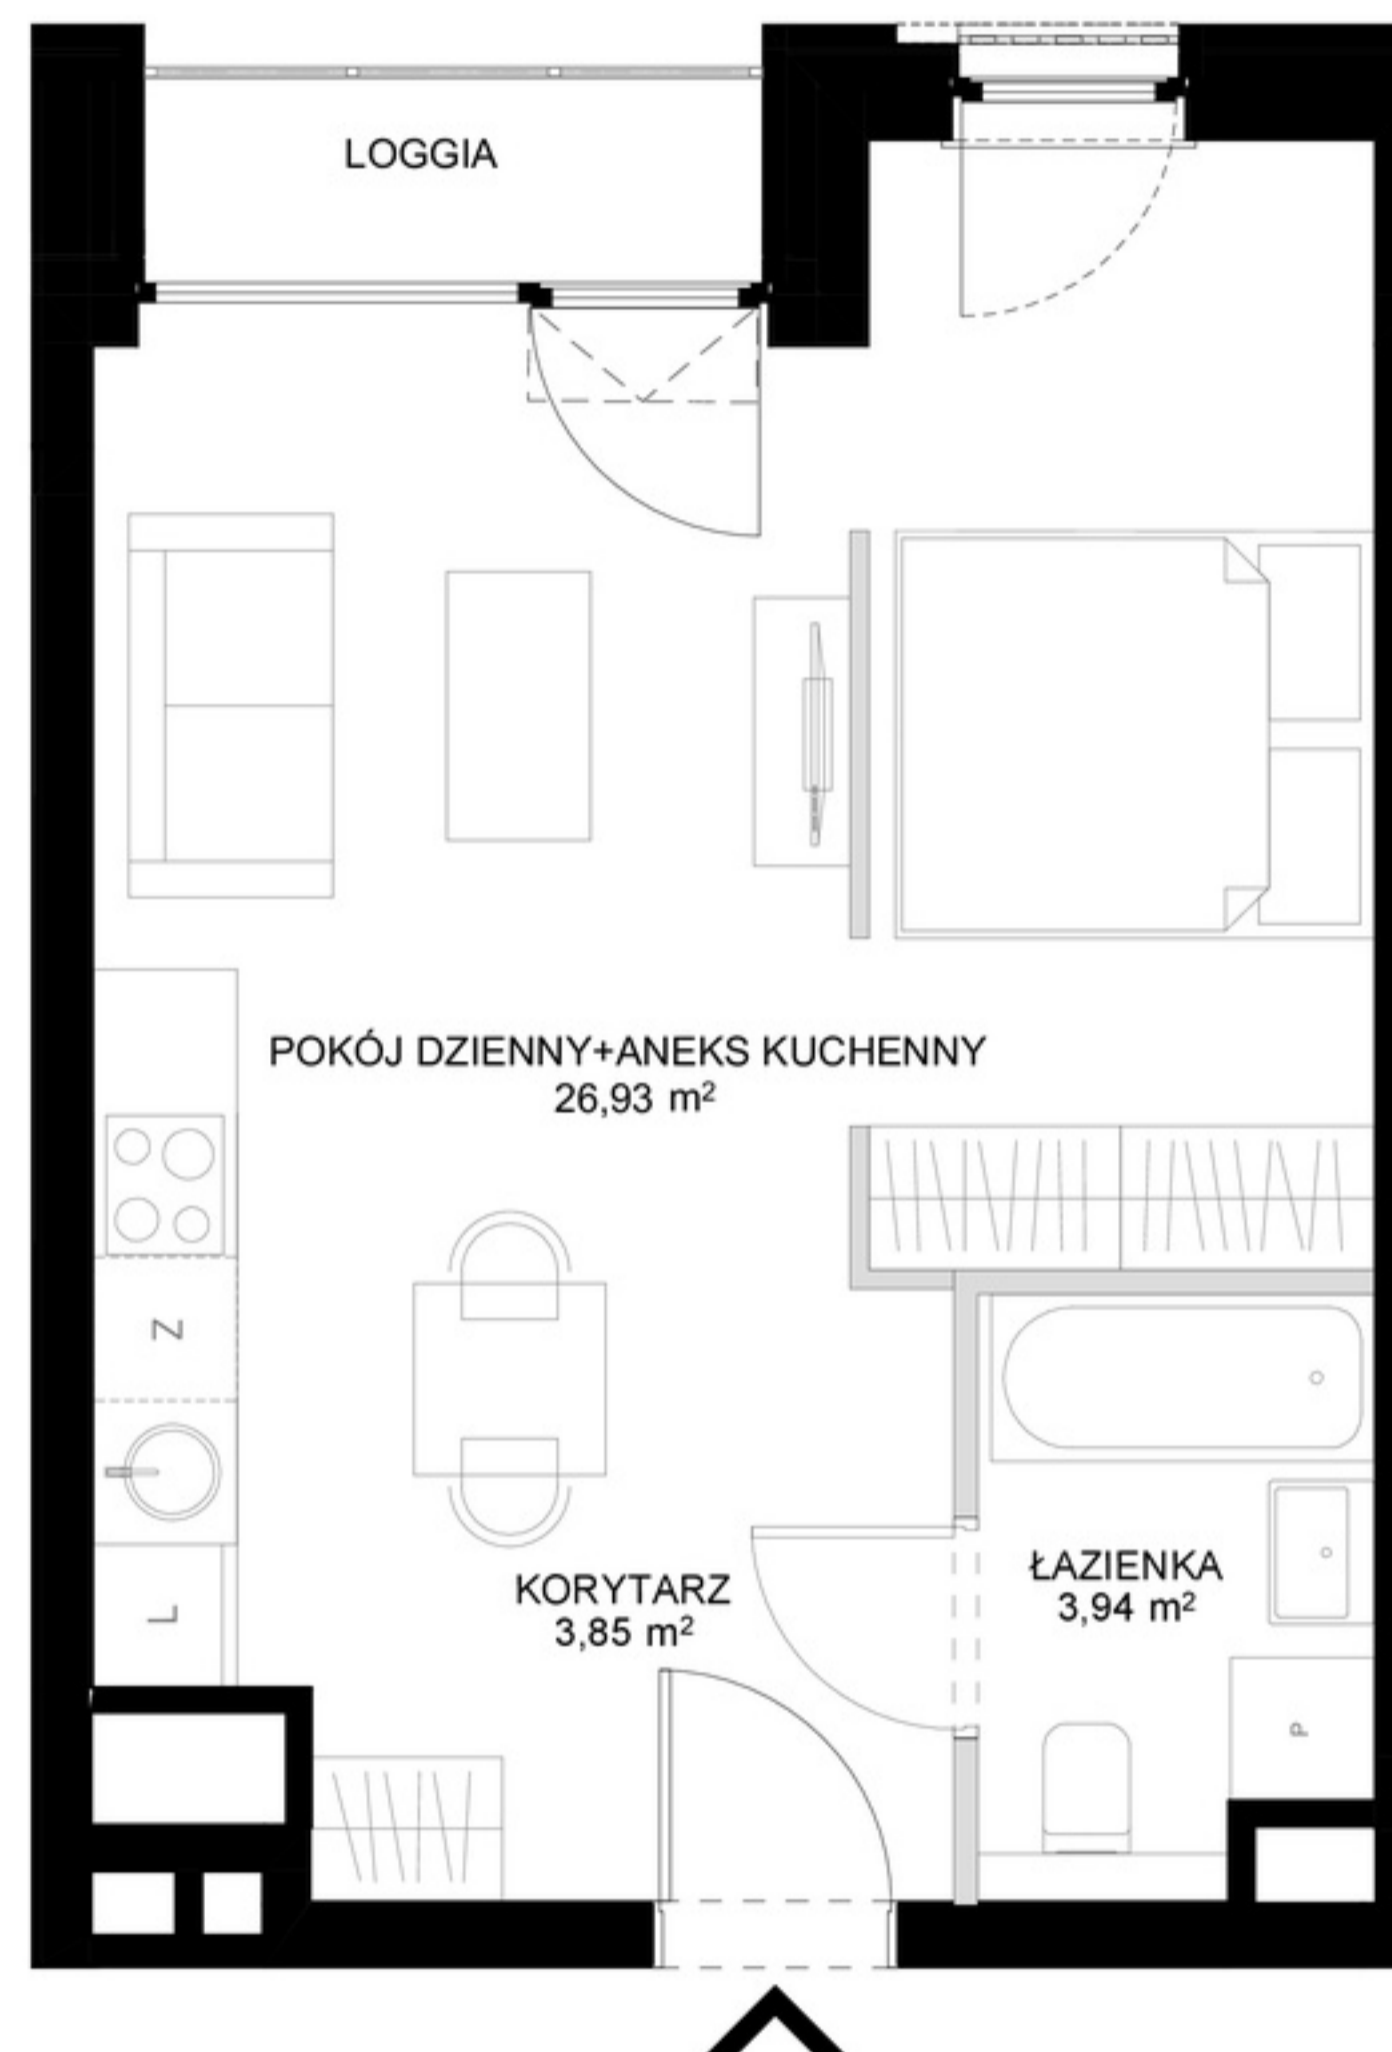

UL. ŁĄKOWA 60K/39

POZIOM 3

POWIERZCHNIA WEWNĘTRZNA	35,32 m ²
POWIERZCHNIA UŻYTKOWA	34,72 m ²

KORYTARZ	3,85 m ²
POKÓJ DZIENNY+ANEKS KUCHENNY	26,93 m ²
ŁAZIENKA	3,94 m ²

— ŚCIANA Z MOŻLIWOŚCIĄ ROZBIÓRKI
— ŚCIANA BEZ MOŻLIWOŚCI ROZBIÓRKI

0 1 2 5m



1. Przykładowa aranżacja lokalu, przedstawiona na rzucie, ma charakter poglądowy. Aranżacja oraz wyposażenie nie stanowią oferty handlowej oraz zobowiązania umownego.
2. Powierzchnia użytkowa mierzona wg normy PN-ISO 9836:2015-12.

moderna
Superior living