

OSIEDLE _____ SENZA

MARVIPOL
development

BUDYNEK


3C

PIĘTRO

3

NUMER LOKALU


M17

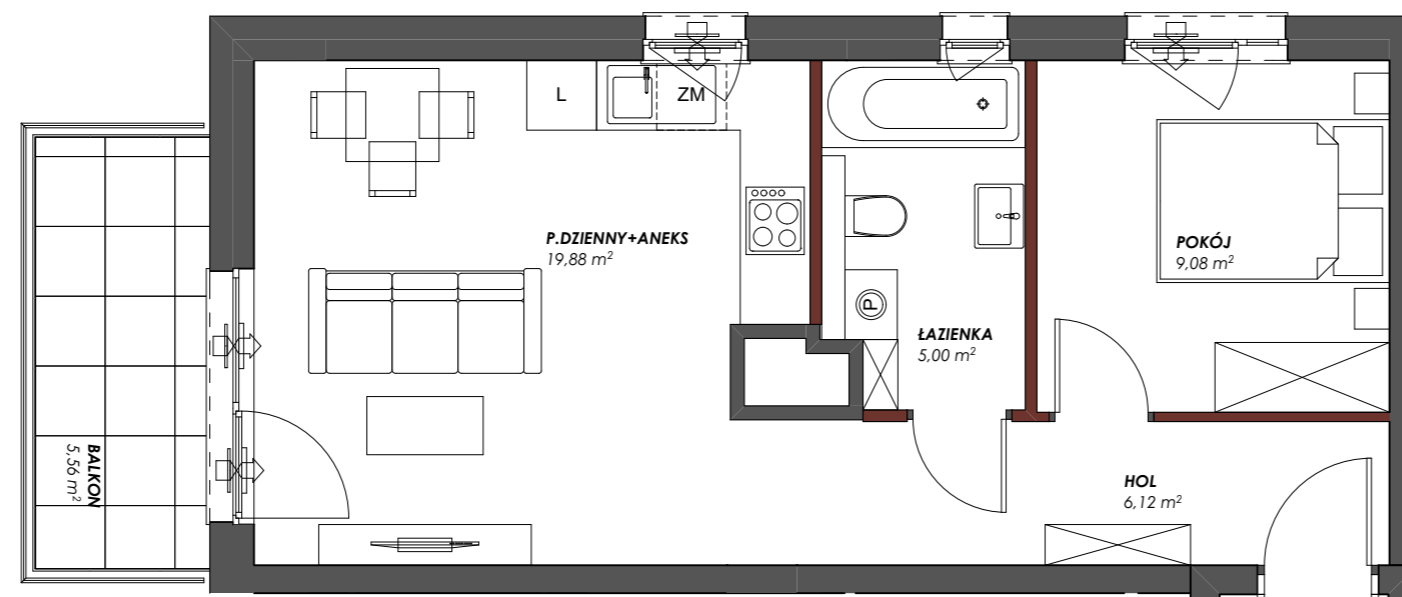


P. DZIENNY Z ANEKSEM	19,88 m²
POKÓJ	9,08 m²
HOL	6,12 m²
ŁAZIENKA	5,00 m²
POW. UŻYTKOWA	40,08 m²
BALKON	5,56 m²

Przedstawiona na rzucie aranżacja ma charakter poglądowy

LOKALIZACJA APARTAMENTU

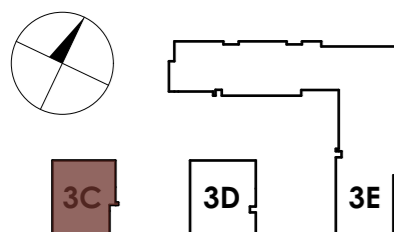

BUDYNEK

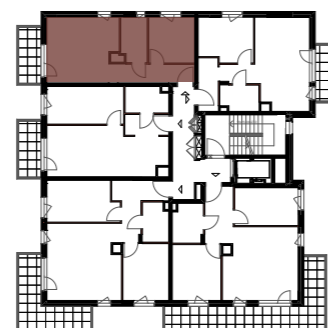

RZUT



PIĘTRO

Powierzchnia użytkowa lokalu została określona w oparciu o Rozporządzenie z dnia 11 września 2020 roku w sprawie szczegółowego zakresu i formy projektu budowlanego (Dz.U. 2020 poz. 1609) z uwzględnieniem Normy PN-ISO 9836:2015-12

— ściany działowe
— szachty, ściany nośne i międzylokalowe

AKTUALIZACJA 31.10.2024