


GARDENIA

L A G O M

MARVIPOL
development

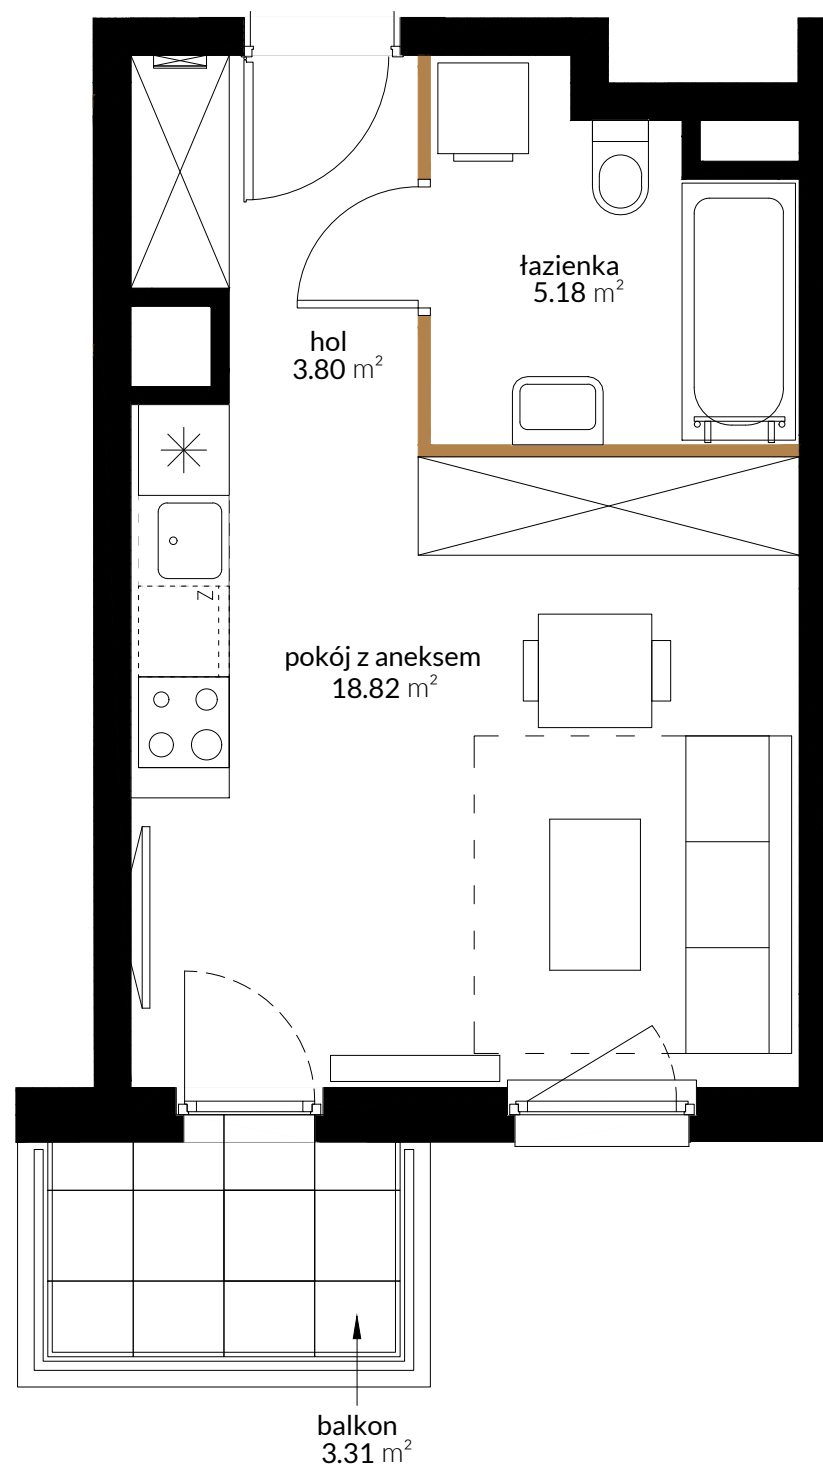


BUDYNEK	A
PIĘTRO	3
KLATKA	A2
NUMER LOKALU	024

hol	3.80 m ²
pokój z aneksem	18.82 m ²
łazienka	5.18 m ²
pow. pod ściankami działowymi	0.56 m ²
POW. UŻYTKOWA	28.36 m²
balkon	3.31 m ²




Przedstawiona na rzucie aranżacja ma charakter poglądowy

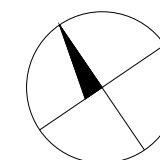


LOKALIZACJA



BUDYNEK

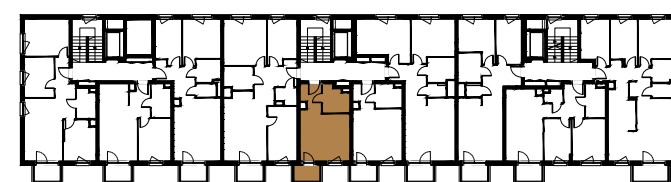

RZUT

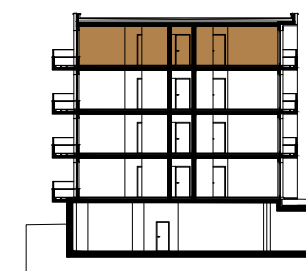

PIĘTRO

Powierzchnia użytkowa Lokalu została określona w oparciu o Rozporządzenie MTBIGM z dnia 25 kwietnia 2012 roku w sprawie szczegółowego zakresu i formy projektu budowlanego (Dz. U. 2012r. , poz. 462) z uwzględnieniem Normy PN-ISO 9836:1997 (przy założeniach: 1/ powierzchnia użytkowa lokalu jest obliczana w metrach kwadratowych z dokładnością do 0,01 m²; 2/ powierzchnia użytkowa lokalu jest obliczana dla wymiarów lokalu w stanie wykończonym (po tynkach), na poziomie podłogi, nie licząc listew przypodłogowych, progów itp.; 3/ do powierzchni użytkowej lokalu nie wlicza się: powierzchni otworów na drzwi i okna; 4/ do powierzchni użytkowej lokalu wlicza się powierzchnie pod ściankami działowymi).

AKTUALIZACJA - 30.03.2022