


osiedle
JUJU

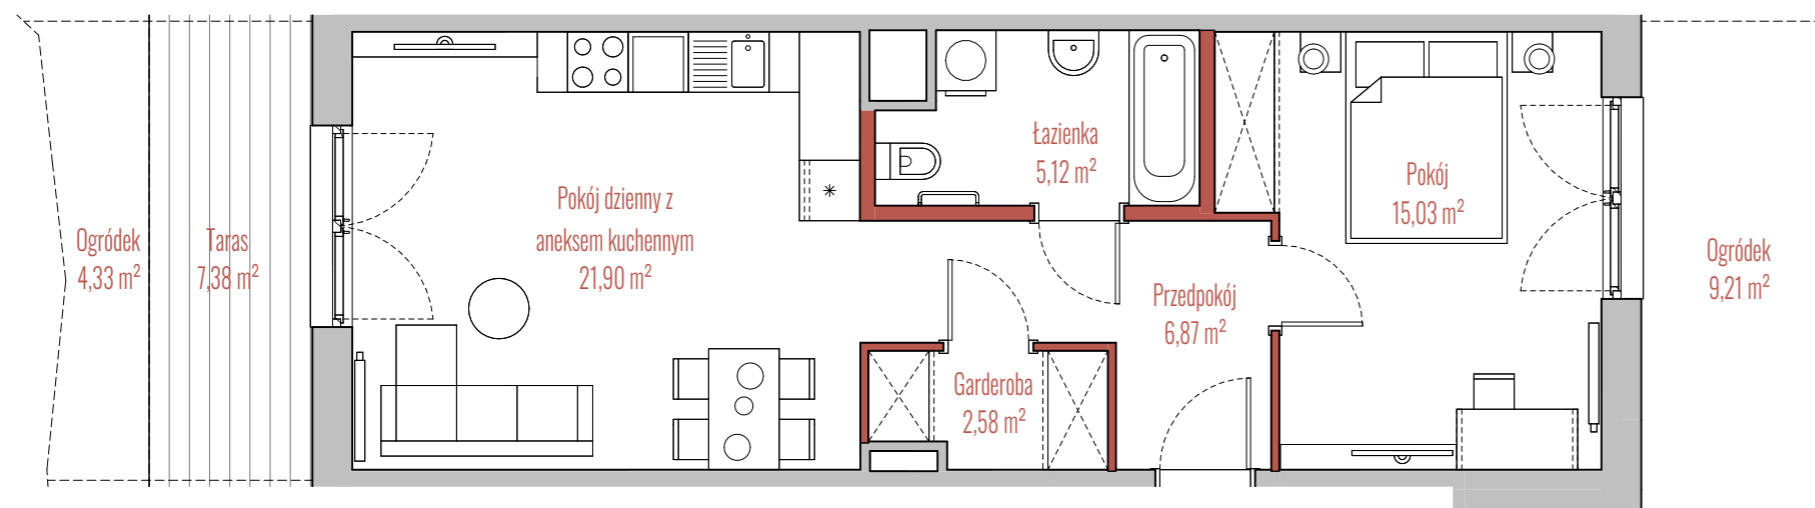


INFORMACJE O LOKALU


Budynek	B
Klatka	2
Piętro	PARTER
Numer lokalu	25

ZESTAWIENIE POWIERZCHNI


Garderoba	2,58 m ²
Pokój	15,03 m ²
Pokój dzienny z aneksem kuchennym	21,90 m ²
Przedpokój	6,87 m ²
Łazienka	5,12 m ²
Powierzchnia użytkowa:	51,50 m ²
Ogródek	4,33 m ²
Ogródek	9,21 m ²
Taras	7,38 m ²

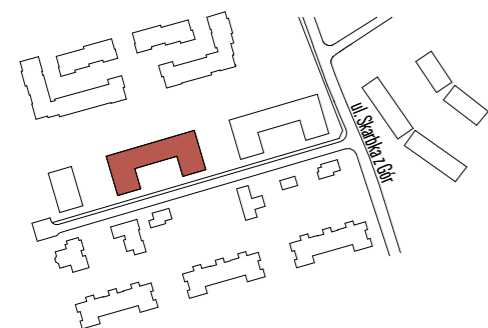

BUDYNEK

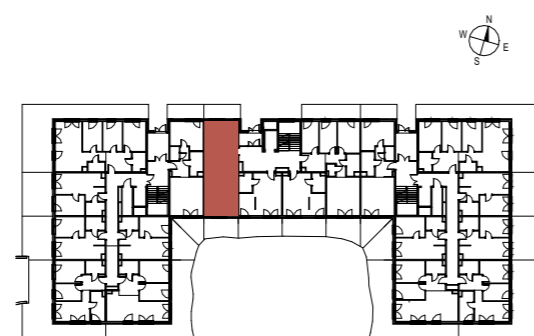

RZUT

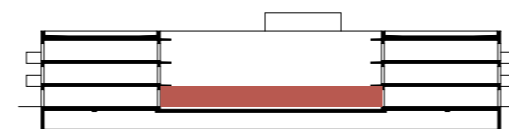

PRZEKRÓJ

- ściany działowe
- szachty, ściany nośne i międzylokalowe