
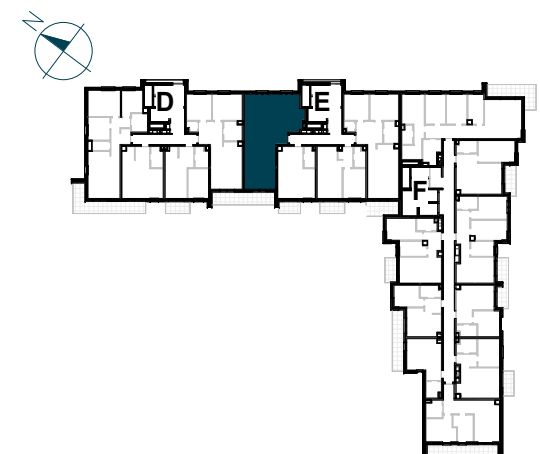


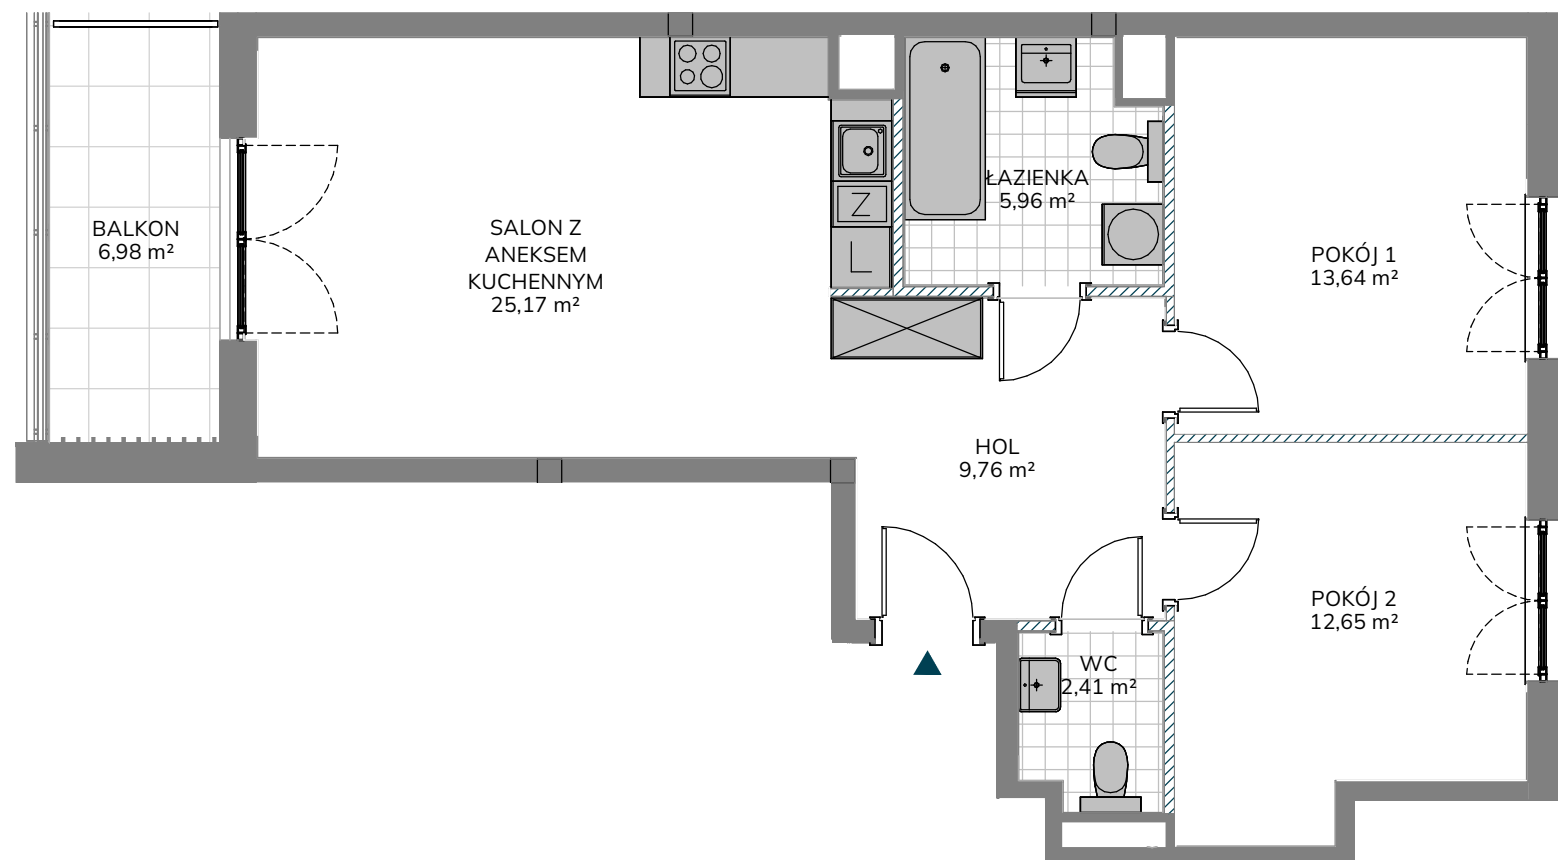

NR LOKALU MIESZKALNEGO	E/71
KLATKA	E
PIĘTRO	7
LICZBA POKOI	3

ZESTAWIENIE POWIERZCHNI	
HOL	9,76 m²
SALON Z ANEKSEM KUCHENNYM	25,17 m²
POKÓJ 1	13,64 m²
POKÓJ 2	12,65 m²
ŁAZIENKA	5,96 m²
WC	2,41 m²

POWIERZCHNIA UŻYTKOWA LOKALU MIESZKALNEGO	69,59 m²
---	----------

POWIERZCHNIA POD ŚCIANKAMI DZIAŁOWYMI	2,08 m²
---------------------------------------	---------

POWIERZCHNIA LOKALU MIESZKALNEGO	71,67 m²
----------------------------------	----------

BALKON	6,98 m²
--------	---------