



LOKAL: **A22** POZIOM: **+2**


POW. WEWNĘTRZNA LOKALU:  
**35,59 m<sup>2</sup>**  
POW. BALKONU:  
**7,23 m<sup>2</sup>**

KORYTARZ - **7,40 m<sup>2</sup>**  
SALON Z ANEKSEM K. - **22,19 m<sup>2</sup>**  
ŁAZIENKA - **5,55 m<sup>2</sup>**

**razem: 35,14 m<sup>2</sup>**

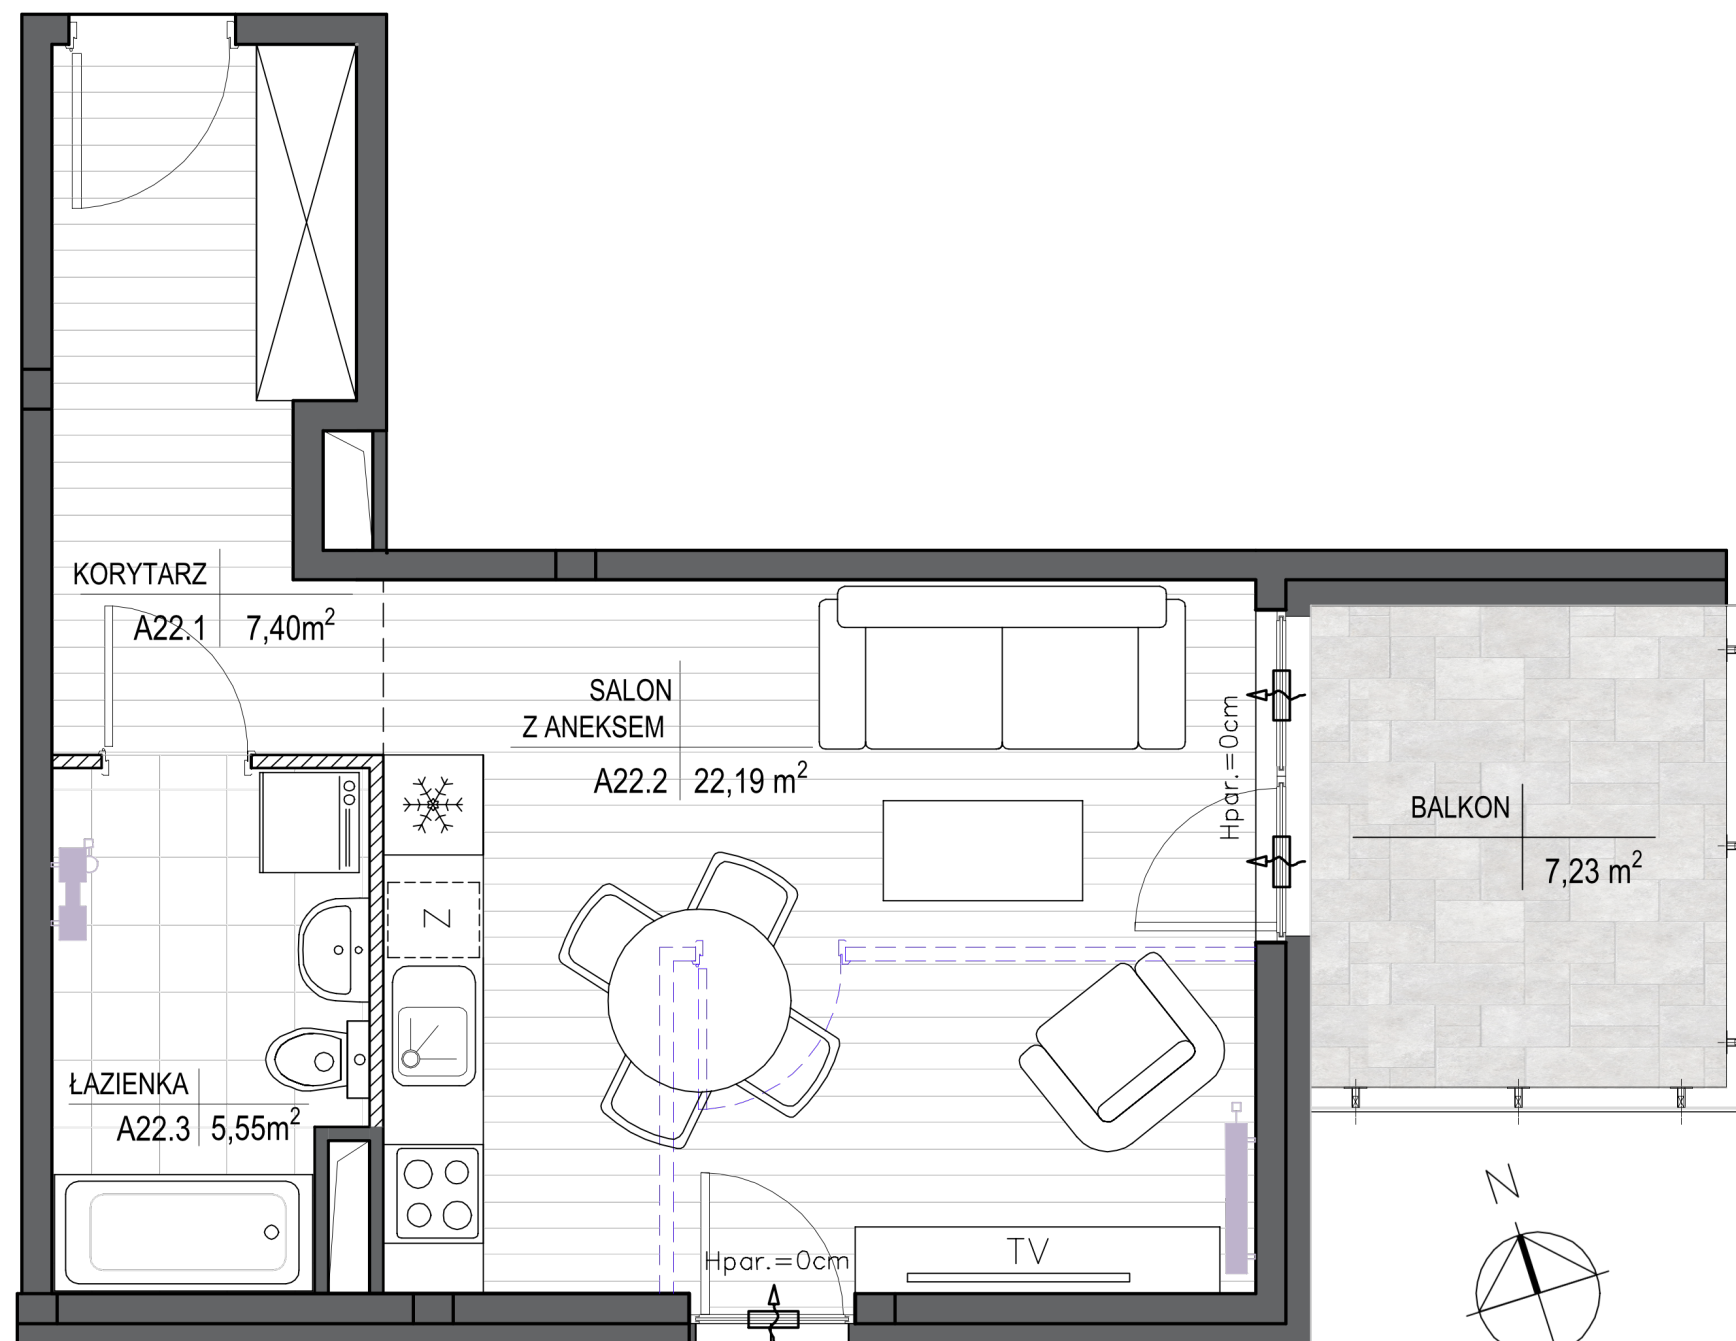

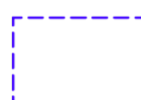-  Możliwość wydzielenia dodatkowego pokoju
-  ŚCIANA DZIAŁOWA z możliwością wyburzenia
-  ŚCIANA NOŚNA bez możliwości wyburzenia

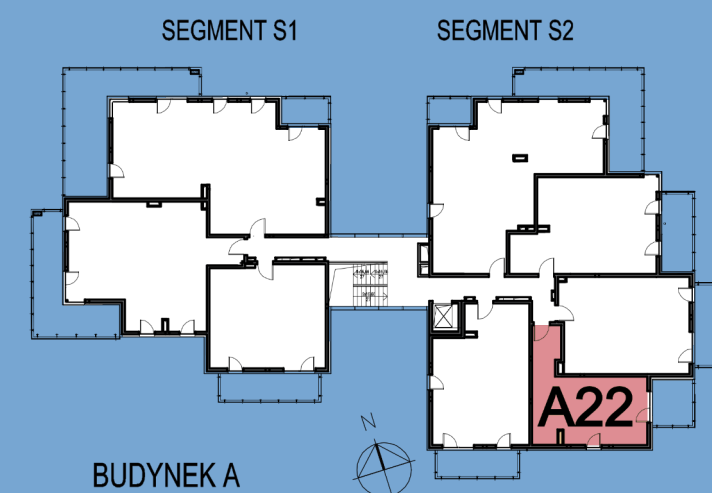

Przedstawiona aranżacja jest przykładowa i jest możliwe przearanżowanie pomieszczeń w zakresie ścianek działowych oznaczonych w legendzie jako "ściany z możliwością demontażu". Powierzchnia użytkowa lokali została obliczona zgodnie z normą PN-ISO 9836:2015-12. Podana powierzchnia wewnętrzna mieszkania uwzględnia wykończenie tynkiem o grubości 15mm i nie uwzględnia ścianek działowych. Wyposażenie pomieszczeń przedstawione w karcie w zakresie mebli i drzwi wewnątrzlokalowych wyposażenia ruchomego nie jest przedmiotem oferty.