

3 pokoje z aneksem | 56.37 m²

Budynek **A**
Mieszkanie **36**
Piętro **3**
Liczba pokoi **3**

Zestawienie powierzchni


Powierzchnia użytkowa	56.37 m ²
Pow. ścian do demontażu	1.63 m ²
Powierzchnia łączna	58.00 m ²

Zestawienie pomieszczeń


hol	4.76 m ²
pokój z aneksem	20.58 m ²
łazienka	4.05 m ²
pokój	14.50 m ²
pokój	11.12 m ²
komunikacja	1.36 m ²
balkon	4.18 m ²

Schemat budynku

ul. Posag 7 Panien

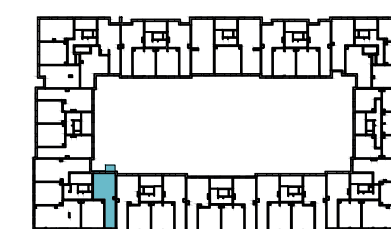

ul. Karola Taylora

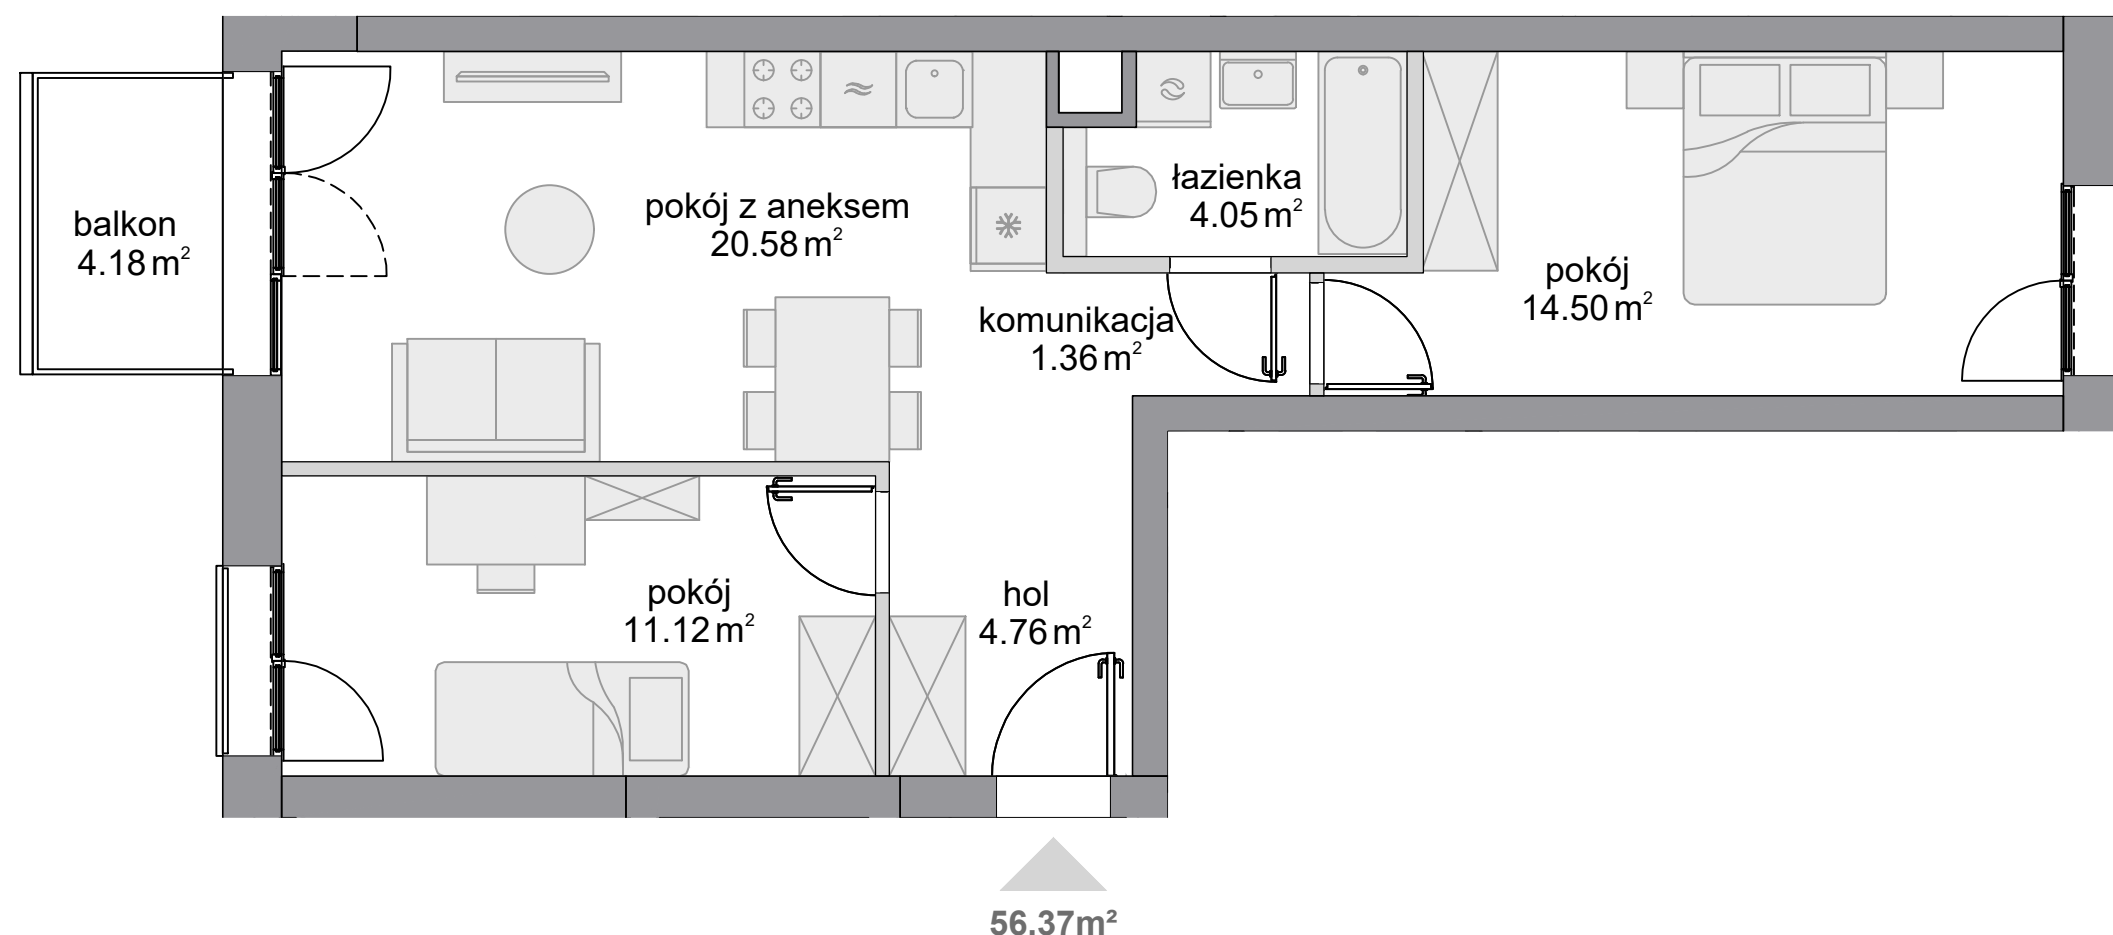

SKALA: 0 100 200

■ ściany niedemontowalne □ ściany z możliwością demontażu

KARTA KATALOGOWA OPRACOWANA NA PODSTAWIE PROJEKTU BUDOWLANEGO, W LOKALACH MOGĄ WYSTĄPIĆ ZMIANY WPROWADZONE NA ETAPIE PROJEKTU WYKONAWCZEGO. WYMIARY I POWIERZCHNIE SĄ LICZONE WEDŁUG ROZPORZĄDZENIA MINISTRA ROZWOJU Z DNIA Z DNIA 11 WRZEŚNIA 2020 R. W SPRAWIE SZCZEGÓŁOWEGO ZAKRESU I FORMY PROJEKTU BUDOWLANEGO, ZGODNIE Z ZASADAMI ZAWARTYMI W POLSKIEJ NORMIE PN-ISO 9836:2022-07. OSTATECZNA POWIERZCHNIA ZOSTANIE OBLICZONA NA PODSTAWIE POMIARU POWYKONAWCZEGO, ZGODNIE Z POWYŻEJ WYMIENIONĄ NORMĄ. ARANŻACJA MIESZKANIA (TJ. DRZWI WEWNĘTRZNE, MEBLE, SPRZĘT AGD I RTV) MA CHARAKTER POGLĄDOWY I NIE STANOWI WYPOSAŻENIA LOKALU W STANDARDZIE OFEROWANYM DO SPRZEDAŻY. POMIARÓW POD ZAKUP MEBLI URZĄDZEŃ I WYPOSAŻENIA NALEŻY DOKONAĆ Z NATURY, PO ZAKOŃCZENIU REALIZACJI.