


POW. UŻYTKOWA **57,26 m<sup>2</sup>**


POW. TARASU 16,07 m<sup>2</sup>

BUDYNEK C, KLATKA 2 PIĘTRO 5

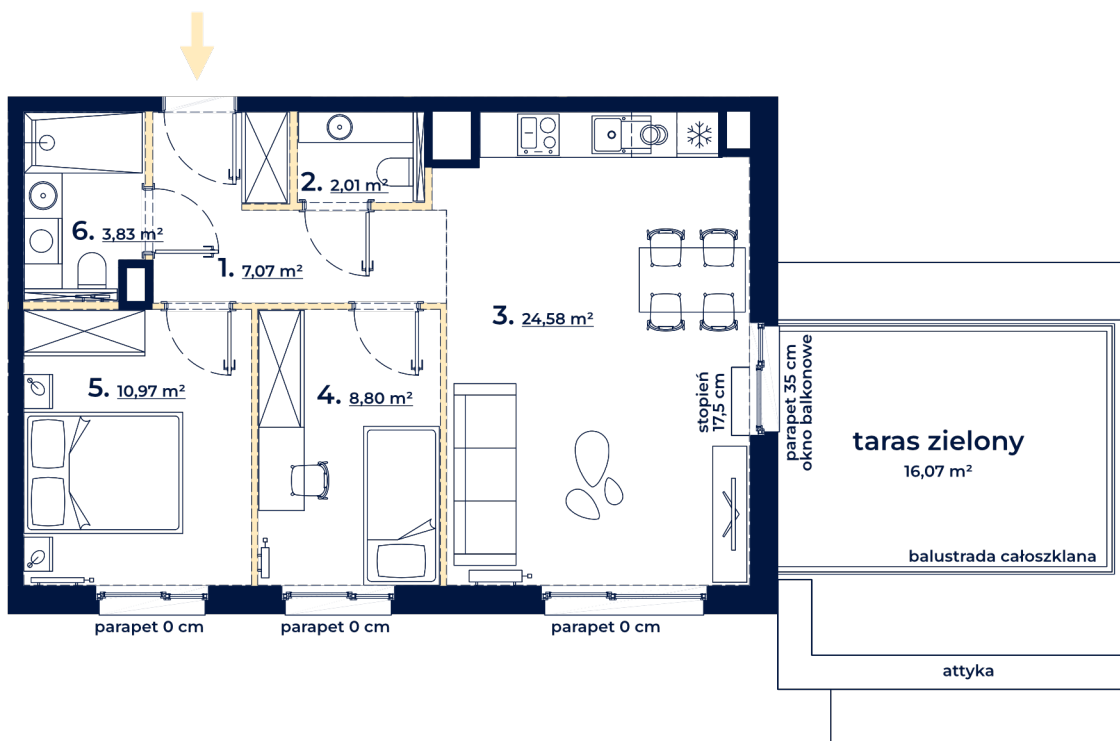

plan osiedla

ul. Czerska

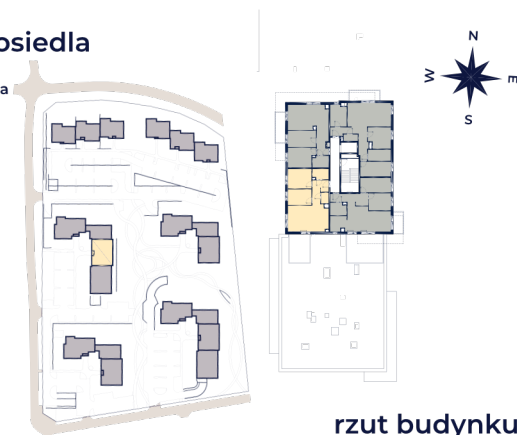




rzut budynku

1. korytarz	7,07 m <sup>2</sup>
2. wc	2,01 m <sup>2</sup>
3. pokój z aneksem kuchennym	24,58 m <sup>2</sup>
4. pokój	8,80 m <sup>2</sup>
5. pokój	10,97 m <sup>2</sup>
6. łazienka	3,83 m <sup>2</sup>

**UWAGA:**

1. Powierzchnia użytkowa lokalu została policzona zgodnie z Polską Normą PN-ISO 9836:2022-07, po wewnętrznym licu wykończonych ścian wydzielających lokal, z wyłączeniem z powierzchni użytkowej powierzchni zajętej przez ścianki działowe.
  2. Numeracja lokalu może ulec zmianie.
  3. Wyposażenie tylko w celach prezentacji, nie stanowi zobowiązania umownego.
  4. Niniejszy projekt nie stanowi oferty w rozumieniu przepisów Kodeksu Cywilnego.
  5. Możliwa różnica poziomów na wyjściu na taras i/lub balkon.
  6. Powierzchnia pomieszczeń jest powierzchnią wyliczoną na podstawie projektu.
  7. Poziom parapetu podaje się względem poziomu wykończonej posadzki w lokalu.
- Wydanie 3, data wydania karty: 19.09.2024 r.

-  ściany stałe
-  ściany możliwe do demontażu
-  linia obmiaru powierzchni



Skala 1:100

