




apartamenty  
opolska



Mieszkanie  
**M.56**

Liczba pokoi  
**1**

Piętro  
**9**

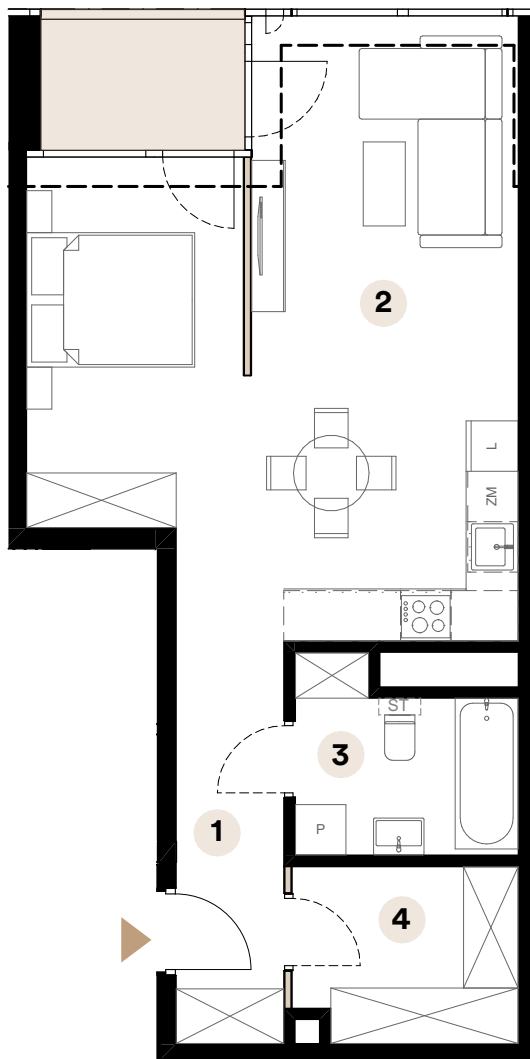

Powierzchnia użytkowa


**53,37 m<sup>2</sup>**

|                             |                      |
|-----------------------------|----------------------|
| 1 Przedpokój                | 6,13 m <sup>2</sup>  |
| 2 Salon z aneksem kuchennym | 36,36 m <sup>2</sup> |
| 3 Łazienka                  | 5,42 m <sup>2</sup>  |
| 4 Garderoba                 | 5,46 m <sup>2</sup>  |

Powierzchnia loggi

4,08 m<sup>2</sup>

Umiejscowienie mieszkania na kondygnacji

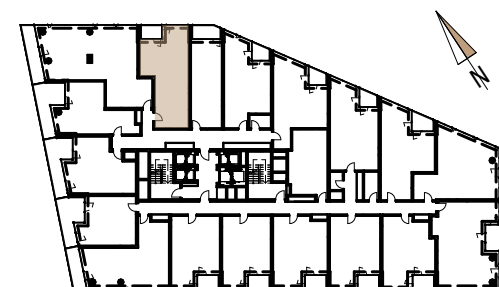

ul. Opolska

Skala 1:90



■ Ściany działowe

**Biuro sprzedaży**

ul. Opolska 40  
40-084 Katowice

katowice@trustinvestment.pl

+48 600 700 713

**www. o27.pl**

Powierzchnie pomieszczeń zgodnie z Polską Normą PN - ISO 9836:2022:07. Niniejsza karta katalogowa przedstawia przykładową aranżację mieszkania.