


MIESZKANIE A 40

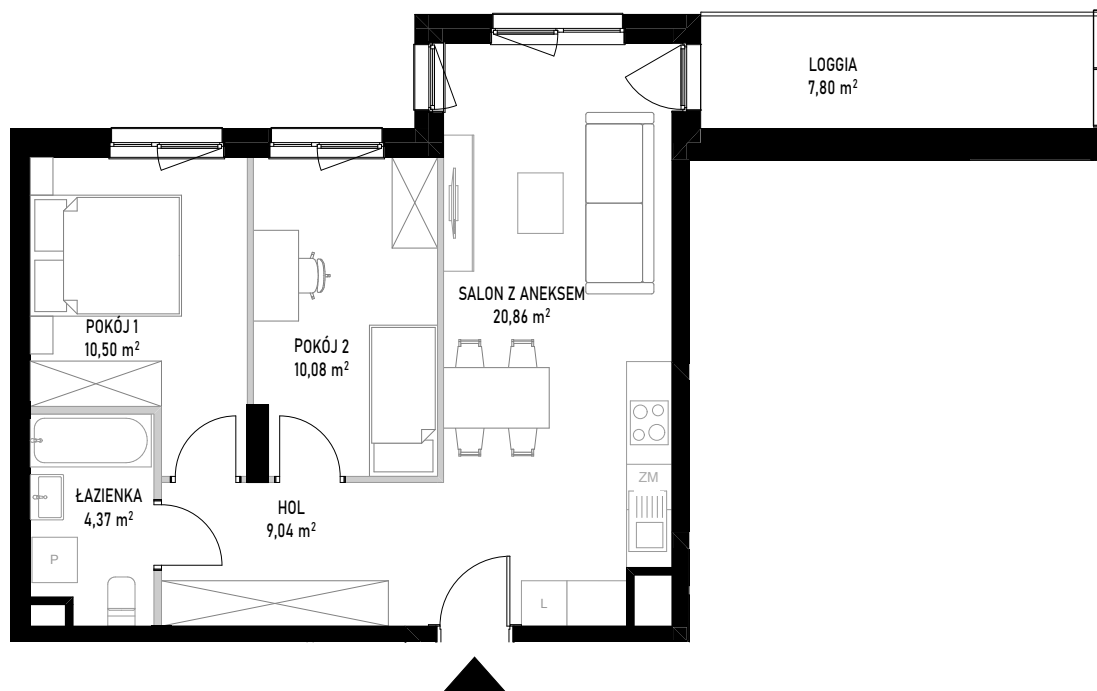


■ ściany bez możliwości rozbiórki
 ■ ściany z możliwością rozbiórki

Powierzchnia użytkowa lokalu określona jest na podstawie Rozporządzenia Ministra Rozwoju z dnia 11 września 2020 roku w sprawie szczegółowego zakresu i formy projektu budowlanego oraz przy uwzględnieniu treści Polskiej Normy PN-ISO 9836:2022-07. Karta lokalowa ma znaczenie poglądowe i przedstawia przykładową aranżację lokalu. Karta lokalowa została opracowana na podstawie projektu wykonawczego. W toku dalszego projektowania, budowy lub zmian lokatorskich, mogą nastąpić zmiany w stosunku do informacji zawartych w karcie lokalowej. Informacje zawarte w karcie lokalowej nie stanowią oferty handlowej w rozumieniu przepisów kodeksu cywilnego.

SKALA 1:100



WITOSA PARK

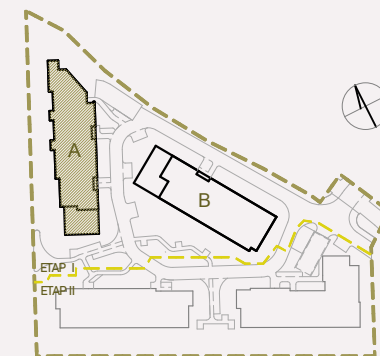

NUMER MIESZKANIA 40

BUDYNEK	POKOJE	PIĘTRO	KLATKA
A	3	2	2
SALON Z ANEKSEM			20,86 m ²
POKÓJ 1			10,50 m ²
POKÓJ 2			10,08 m ²
ŁAZIENKA			4,37 m ²
HOL			9,04 m ²
POW. UŻYTKOWA			54,85 m²
LOGGIA			7,80 m ²

INWESTOR:

budimex
development

BIURO SPRZEDAŻY:

WITOSA PARK
 ul. Piątkowska 165,
 60-650 Poznań
 +48 535 455 555
www.witosa-park.pl