



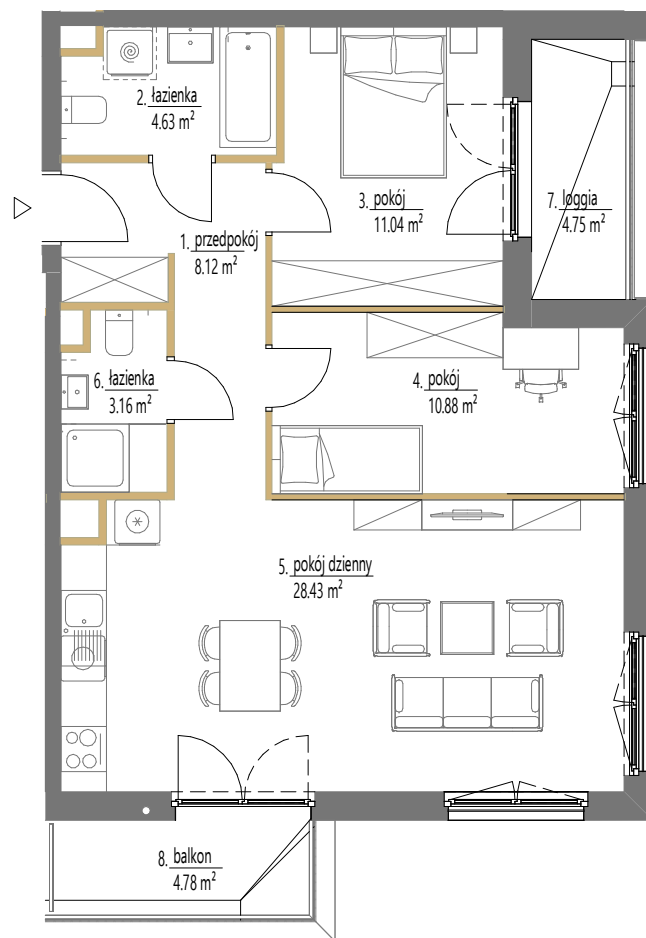

SKALA: 1:100
1 2 m
ściany działowe

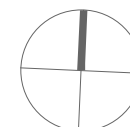

Budynek A2

Lokal mieszkalny nr	31
Powierzchnia	66,26 m²
Piętro	1
Pokoje	3

Zestawienie powierzchni

1	przedpokój	8.12 m ²
2	łazienka	4.63 m ²
3	pokój	11.04 m ²
4	pokój	10.88 m ²
5	pokój dzienny	28.43 m ²
6	łazienka	3.16 m ²
7	loggia	4.75 m ²
8	balkon	4.78 m ²

SCHEMAT OSIEDLA



POŁOŻENIE NA KONDYGNACJI

