




apartamenty
opolska



Mieszkanie
M.222

Liczba pokoi
2

Piętro
18

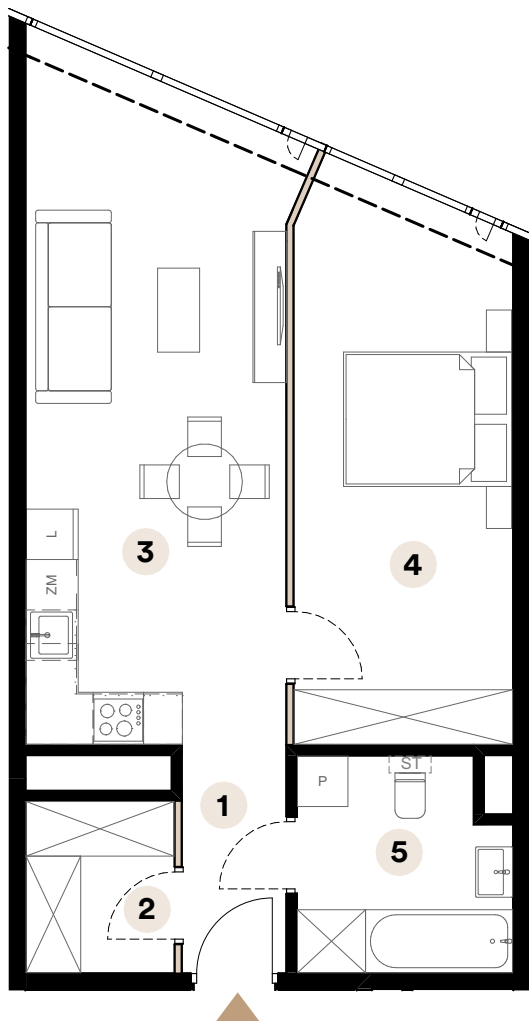


Powierzchnia użytkowa

54,96 m²

1	Przedpokój	3,34 m ²
2	Garderoba	3,59 m ²
3	Salon z aneksem kuchennym	24,66m ²
4	Sypialnia	17,16 m ²
5	Łazienka	6,21 m ²

Umiejscowienie mieszkania na kondygnacji

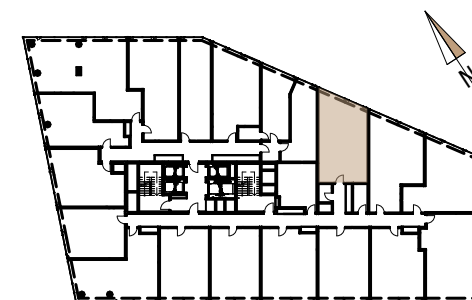

ul. Opolska

Skala 1:90



■ Ściany działowe

Biuro sprzedaży

ul. Opolska 40
40-084 Katowice

katowice@trustinvestment.pl

+48 600 700 713

www.o27.pl

Powierzchnie pomieszczeń zgodnie z Polską Normą PN - ISO 9836:2022:07. Niniejsza karta katalogowa przedstawia przykładową aranżację mieszkania.