






Autonomia Praska

**Mieszkanie
3 - pokojowe
z aneksem
kuchennym**

62,67 m²
Klatka A
Nr 14

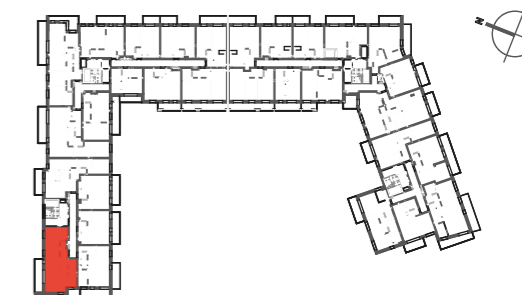

PIĘTRO P 1 (2) 3 4 5 6

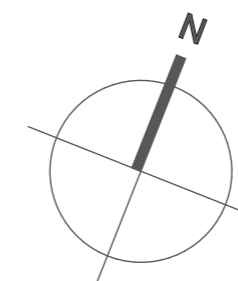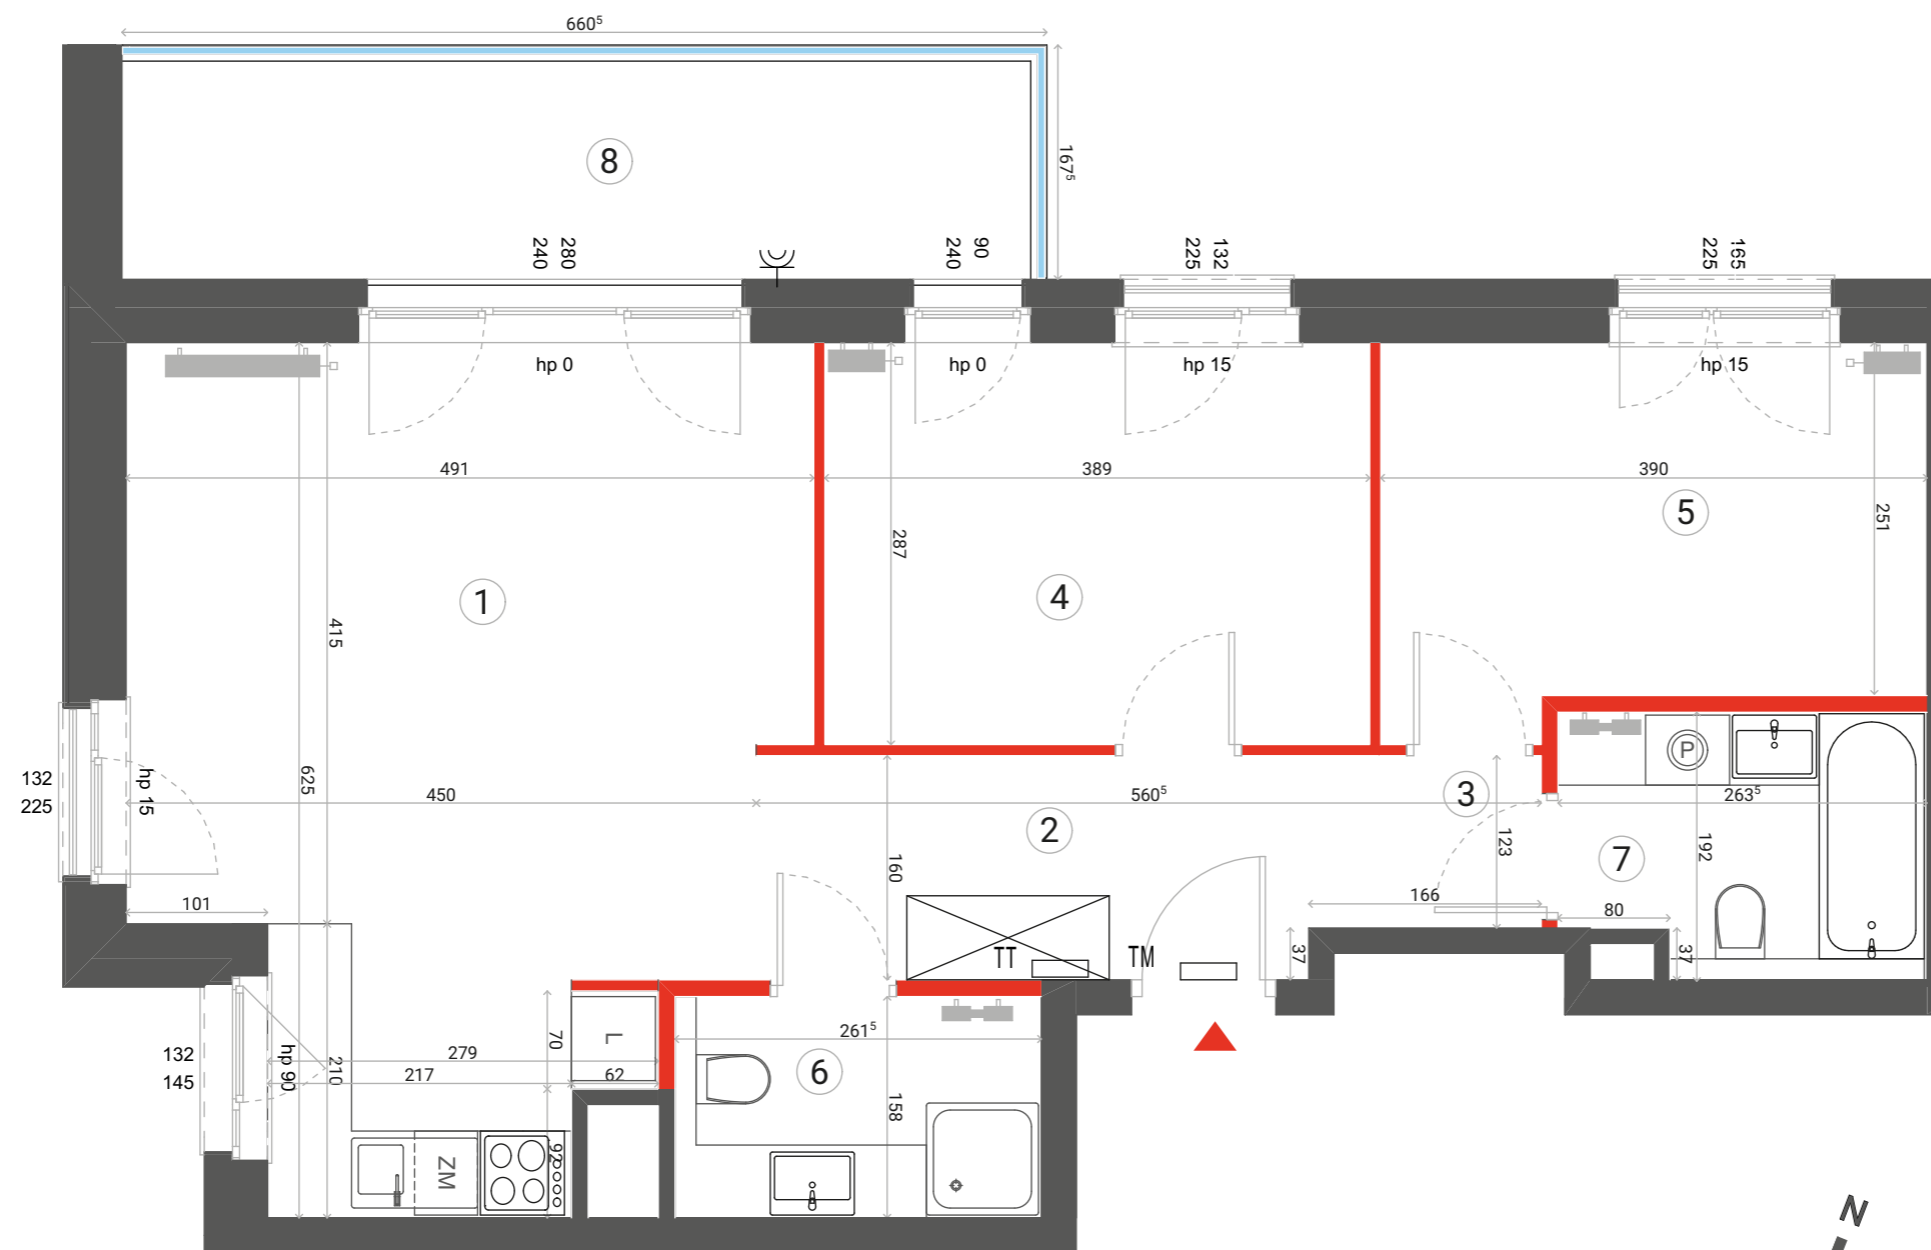

1	SALON + ANEKS KUCHENNY	25,05 m ²
2	HOL	6,16 m ²
3	KORYTARZ	1,98 m ²
4	SYPIALNIA	10,96 m ²
5	SYPIALNIA	10,00 m ²
6	ŁAZIENKA	4,01 m ²
7	ŁAZIENKA	4,51 m ²
POWIERZCHNIA UŻYTKOWA		62,67 m²

8 BALKON 10,24 m²

i Wysokość mieszkania = ok. 278cm
Powierzchnie liczone wg normy ISO 9836:1997

PRZEGRODA BALKONOWA
BALUSTRADA STALOWA
BALUSTRADA SZKLANA
BALUSTRADA PEŁNA

Lokalizację przyborów sanitarnych, rozmieszczenie punktów oświetleniowych, itp. podano zgodnie z projektem wykonawczym. Mogą wystąpić niewielkie różnice wymiarów i usytuowania elementów powstałe w trakcie realizacji prac budowlanych. Zestawienie powierzchni użytkowych poszczególnych pomieszczeń i lokalu podano na podstawie projektu budowlanego. Ostateczna powierzchnia zostanie obliczona na podstawie pomiaru powykonawczego zgodnie z wymienioną normą. Aranżacja mieszkania (tj. meble, wyposażenie kuchni i łazienek oraz sanitariaty) ma charakter poglądowy i nie stanowi wyposażenia lokalu w standardzie oferowanym do sprzedaży.



Biuro sprzedaży:
ul. 11 listopada 36/38 LU-61
03-436 Warszawa

email: autonomiapraska@dantex.pl
telefon: (22) 123 75 94