


Murapol Osiedle Akademickie

Bydgoszcz | ul. Akademicka

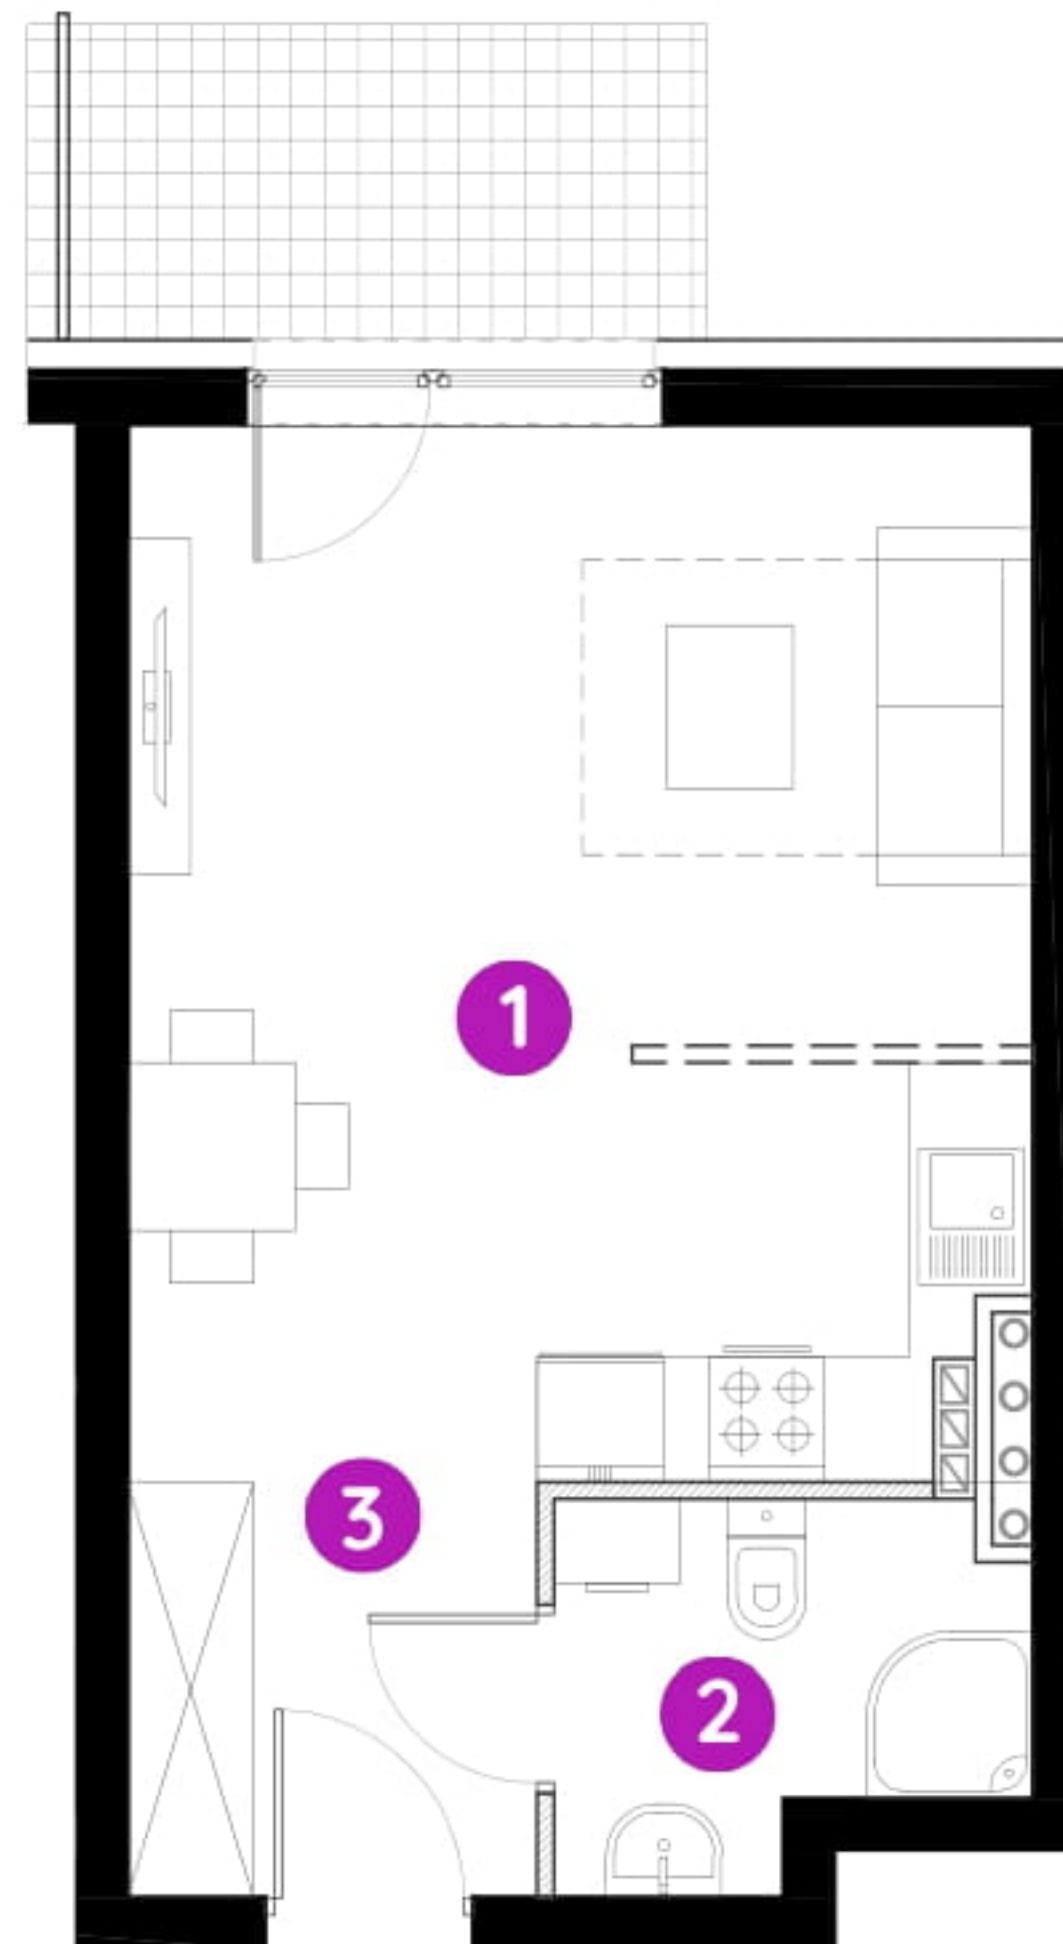

mieszkanie **8.A.0.02**


piętro **parter**

budynek **8**

1. salon z aneksem kuch. **21,10 m²**

2. łazienka **3,57 m²**

3. przedpokój **3,80 m²**

 powierzchnia ścian działowych nadających się do demontażu **0,42 m²**

metraż **28,89 m²**

taras **4,55 m²**

ogródek **15,30 m²**



0 1 2 5m

Podziałka podana z tolerancją +/- 5%

Aranżacja mieszkania ma charakter poglądowy.

