





POW. UŻYTKOWA **40,83 m<sup>2</sup>**

POW. BALKONU 3,81 m<sup>2</sup>

BUDYNEK C, KLATKA 2 PIĘTRO 1

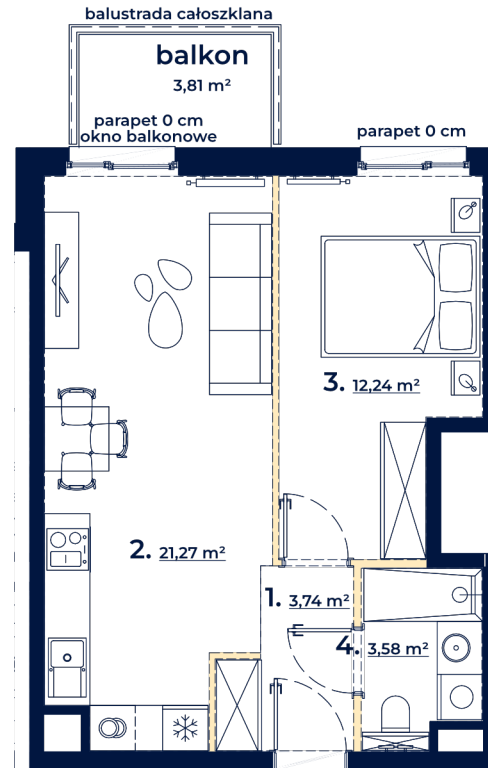

-  ściany stałe
-  ściany możliwe do demontażu
-  linia obmiaru powierzchni




Skala 1:100



plan osiedla

ul. Czerska

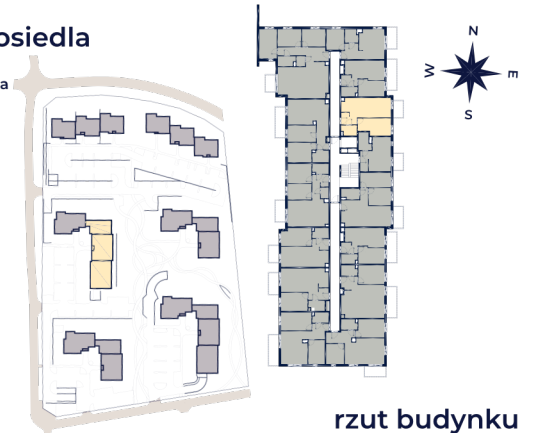

- |                              |                      |
|------------------------------|----------------------|
| 1. korytarz                  | 3,74 m <sup>2</sup>  |
| 2. pokój z aneksem kuchennym | 21,27 m <sup>2</sup> |
| 3. pokój                     | 12,24 m <sup>2</sup> |
| 4. łazienka                  | 3,58 m <sup>2</sup>  |

UWAGA:

1. Powierzchnia użytkowa lokalu została policzona zgodnie z Polską Normą PN-ISO 9836:2022-07, po wewnętrznym licu wykończonych ścian wydzielających lokal, z wyłączeniem z powierzchni użytkowej powierzchni zajętej przez ścianki działowe.
  2. Numeracja lokalu może ulec zmianie.
  3. Wyposażenie tylko w celach prezentacji, nie stanowi zobowiązania umownego.
  4. Niniejszy projekt nie stanowi oferty w rozumieniu przepisów Kodeksu Cywilnego.
  5. Możliwa różnica poziomów na wyjściu na taras i/lub balkon.
  6. Powierzchnia pomieszczeń jest powierzchnią wyliczoną na podstawie projektu.
  7. Poziom parapetu podaje się względem poziomu wykończonej posadzki w lokalu.
- Wydanie 3, data wydania karty: 19.09.2024 r.