


LOKAL: 191 PIĘTRO: 0 POKOJE: 3

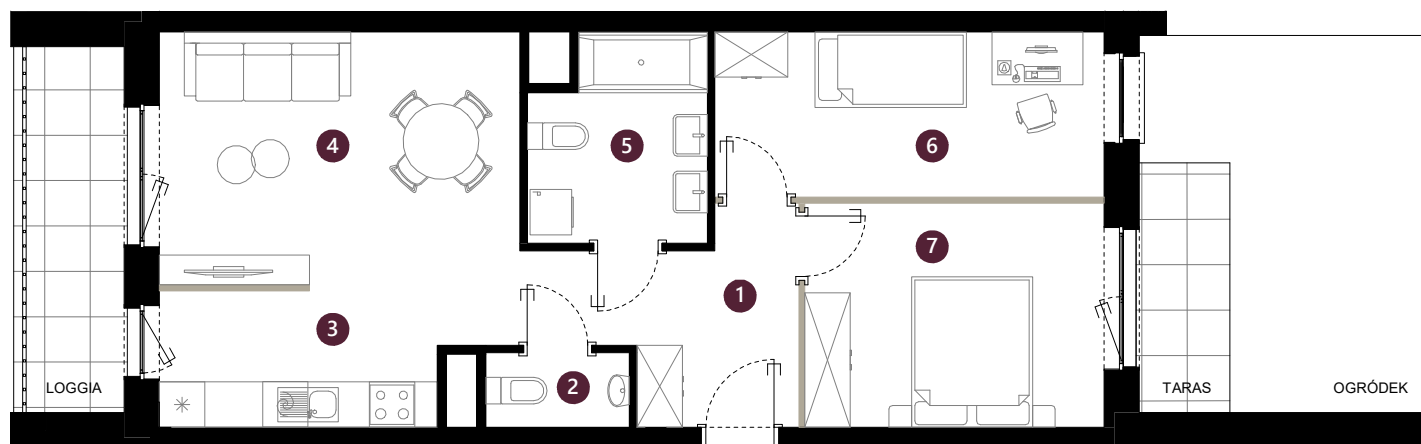

● ściany ● ściany działowe

1 2m

OSIEDLE
WITAJ!
ETAP II



POMIESZCZENIE	METRAŻ
1 KORYTARZ	8,96 m ²
2 TOALETA	1,88 m ²
3 KUCHNIA	6,75 m ²
4 SALON	15,45 m ²
5 ŁAZIENKA	6,12 m ²
6 POKÓJ	11,22 m ²
7 POKÓJ	11,71 m ²
Powierzchnia użytkowa	62,09 m²

Pow. pod ściankami działowymi	0,80 m ²
Pow. loggi	19,44 m ²
Pow. tarasu z ogródkiem	6,24 m ²

NUMERACJA PROJEKTOWA: Lo_05

ADRES INWESTYCJI:
ul. Bielnicowa 2
61-612 Poznań

KONTAKT:
+48 797 480 844
sprzedaz@osiedle-witaj.pl

REDNET
INVESTMENT

PREMIUM
PROPERTIES 6

Projektant:
modo
architektura

osiedle-witaj.pl

Powierzchnia użytkowa pomieszczeń liczona zgodnie z normą PN-ISO 9836:2015-12. Wymiary i powierzchnie lokali w dalszym etapie projektowania oraz realizacji mogą ulec nieznacznym zmianom. Urządzenia elektryczne, sanitarne, drzwi wewnętrzne oraz schody na antresole nie stanowią wyposażenia lokali, a ich rozmieszczenie jest przykładowe i do indywidualnej aranżacji przez Klienta. Przedstawione plany mają charakter wyłącznie informacyjny i nie stanowią oferty w rozumieniu Kodeksu Cywilnego. Projekt chroniony prawem autorskim.