
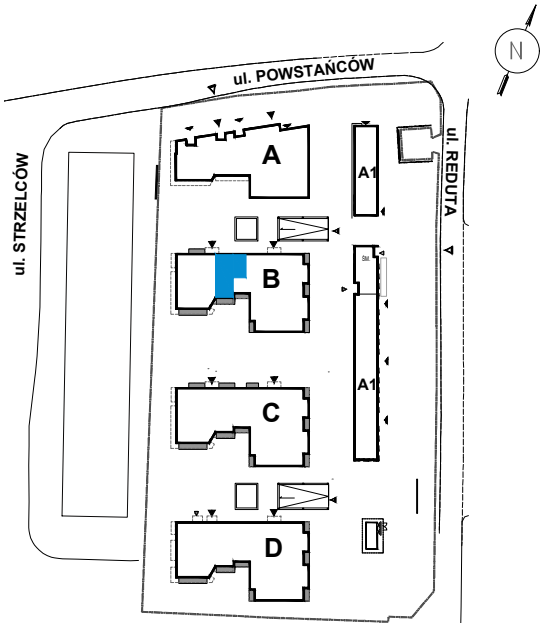
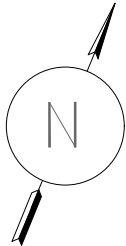


Powierzchnia użytkowa lokali oraz pomieszczeń określona jest przy uwzględnieniu treści Polskiej Normy PN-ISO 9836:2015. Informacje zawarte w katalogu nie stanowią oferty w rozumieniu Kodeksu Cywilnego, a dane w nim zawarte mają charakter informacyjny i mogą ulec zmianie.

M36 ➡

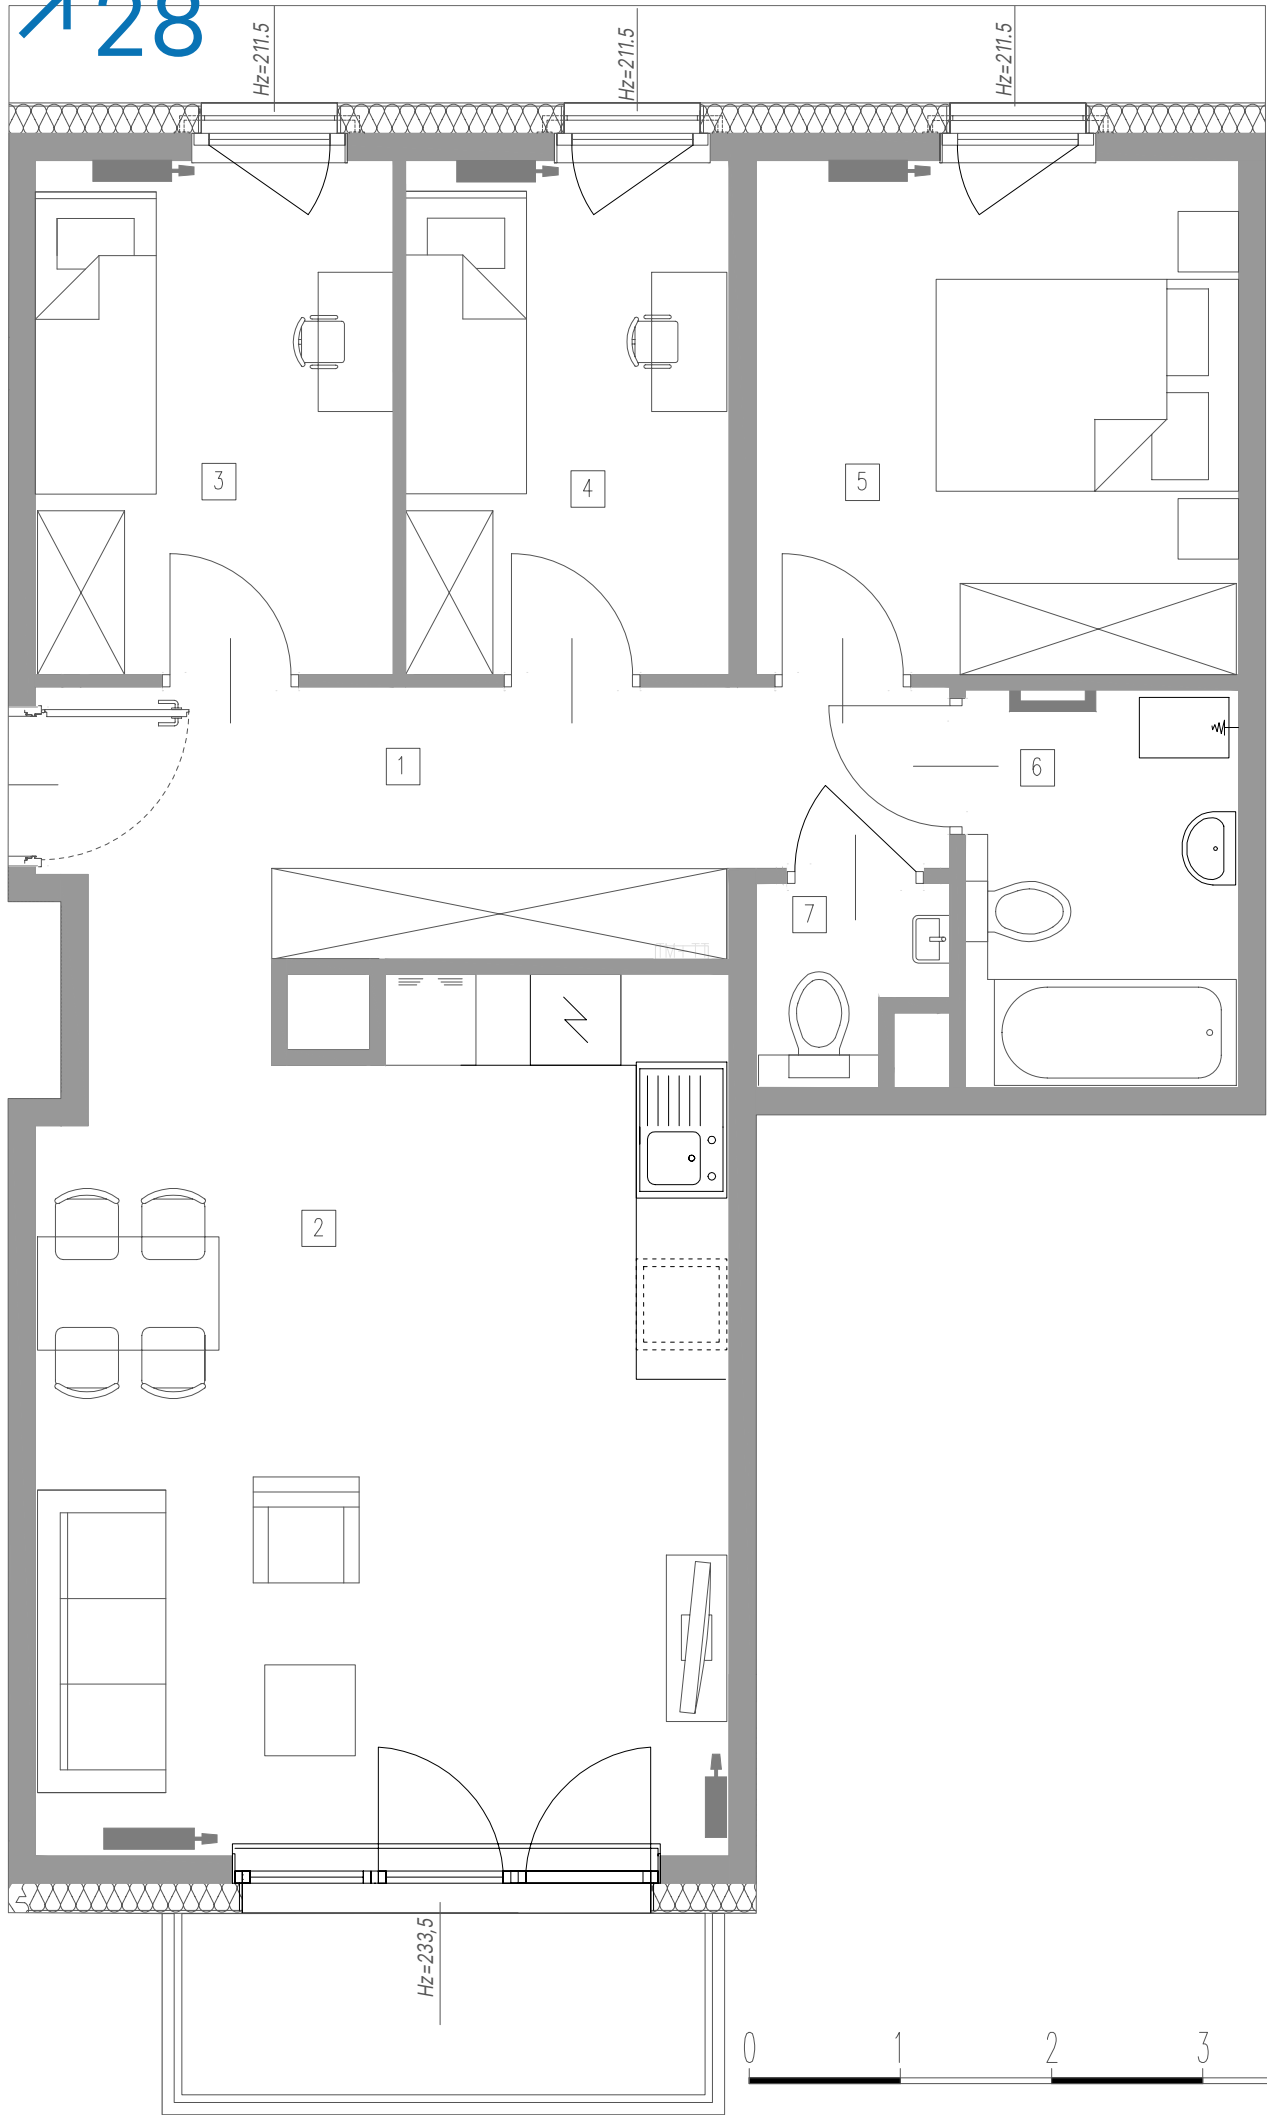

↘ Budynek: B ↘ Piętro: 4 ↘ Mieszkanie: M36

↘ Powierzchnie:

1 → Przedpokój	9,78 m ²
2 → Pokój dzienny/aneks kuchenny	25,82 m ²
3 → Pokój	7,97 m ²
4 → Pokój	7,19 m ²
5 → Sypialnia	10,69 m ²
6 → Łazienka	4,70 m ²
7 → WC	1,42 m ²
Powierzchnia użytkowa:	67,57 m²
Balkon:	4,15 m ²

↘ Biuro sprzedaży MFC Development

ul. Bułgarska 15/U1
30-409 Kraków
T: +48 456 456 115
E: sprzedaz@mfcgroup.com.pl

WWW.STRZELCOW28.PL