

# Mieszkanie G.1.01



## BULVAR APARTMENTS

### KOMPLEKS BUDYNKÓW APARTAMENTOWYCH

#### BUDYNEK G PARTER

Powierzchnia wewnętrzna **73,62 m<sup>2</sup>**

Powierzchnia pomieszczeń **70,36 m<sup>2</sup>**

1 Przedpokój	2,24 m <sup>2</sup>
2 Pokój 1	27,50 m <sup>2</sup>
3 łazienka	5,11 m <sup>2</sup>
4 Pokój dzienny	23,21 m <sup>2</sup>
5 Kuchnia	8,30 m <sup>2</sup>
6 łazienka	4,00 m <sup>2</sup>

Powierzchnia pod ściankami  
z możliwością wyburzenia 3,26 m<sup>2</sup>

Ogródek 40,04 m<sup>2</sup>




— Ściana z możliwością rozbiórki  
— Ściana bez możliwości rozbiórki

INWESTOR - KONSORCJUM FIRM:

**GÓRSKI**

**RWS**  
INWESTYCYJNY GRUPOWA

**INTUO**  
GRUPA DEWELOPERSKA

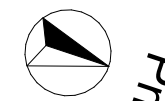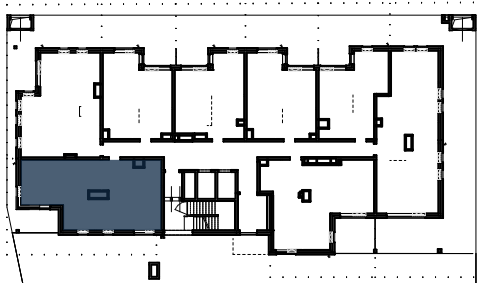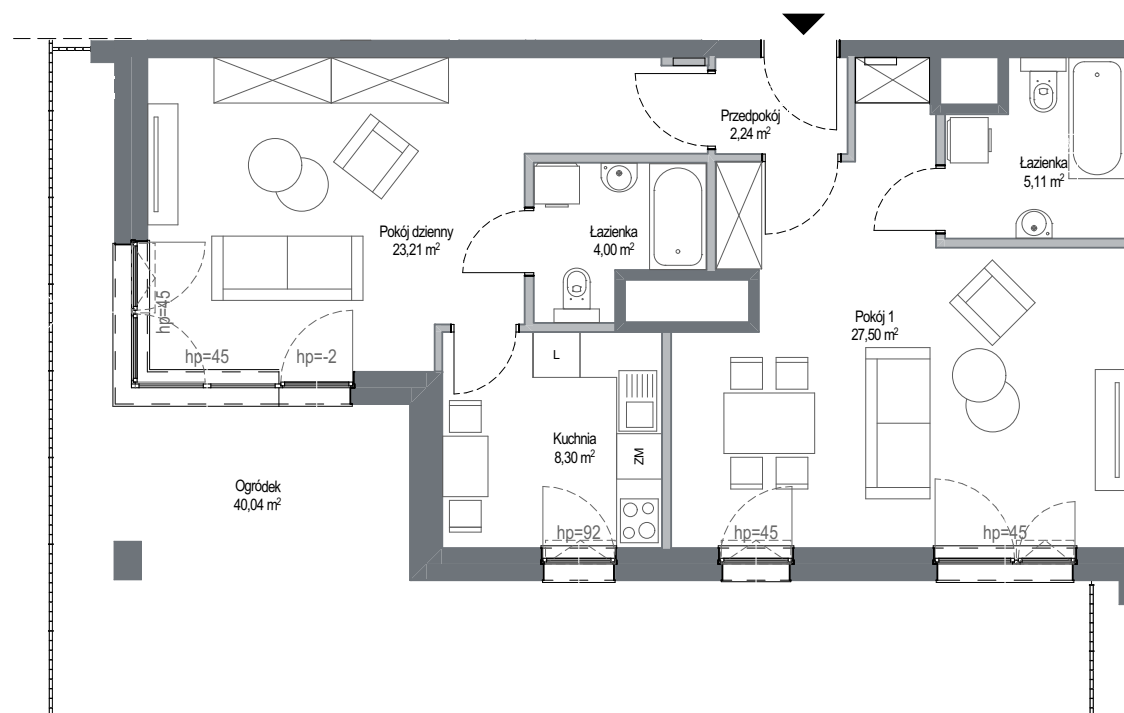

SKALA 1:100



Wyposażenie i standard wykończenia określa załącznik nr 2 do umowy. Kształt i wielkość balkonów (tarasów i loggi) oraz pionów went. może ulec zmianie. Niniejsza karta mieszkaniowa jest jedynie informacją handlową i nie stanowi oferty w rozumieniu art. 66 ust 1 Kodeksu Cywilnego.