
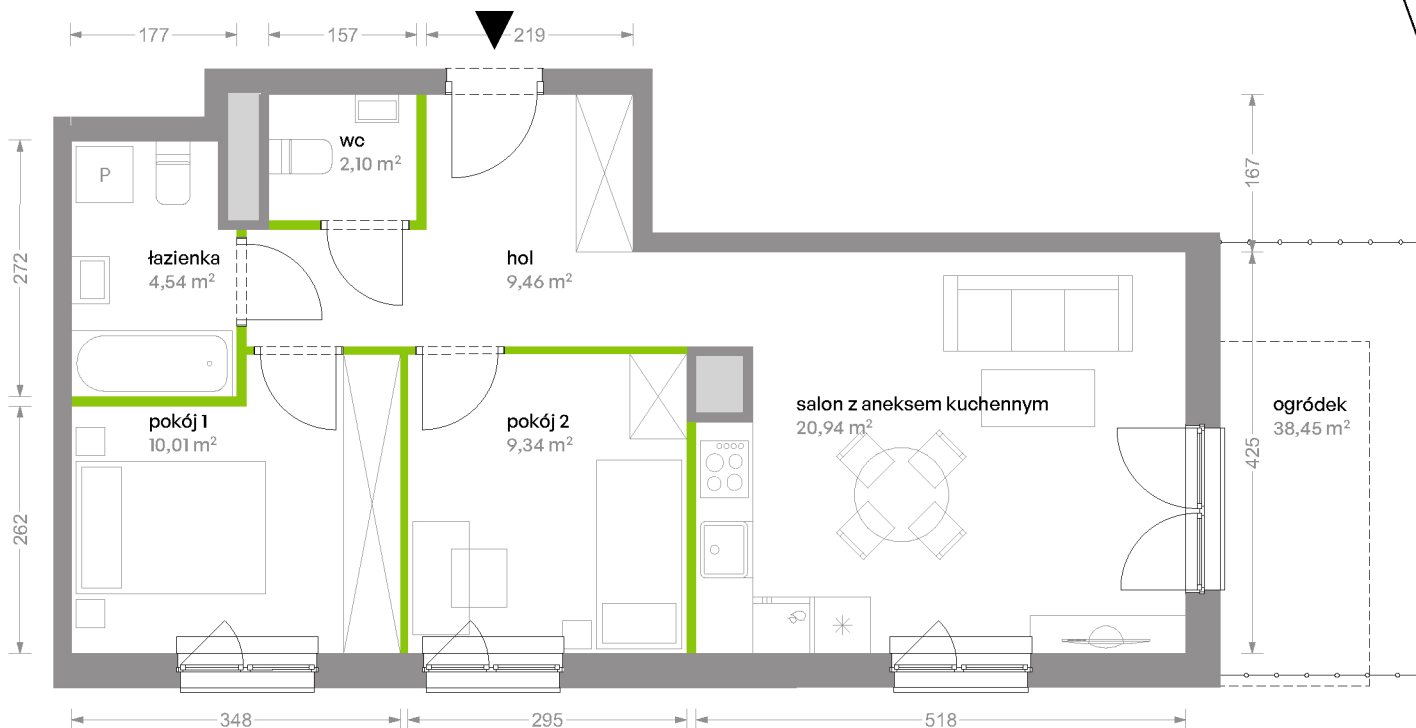


# Bemowo Vita

## nr B2.0F46

Powierzchnia **56,39 m<sup>2</sup>**

Piętro **0**

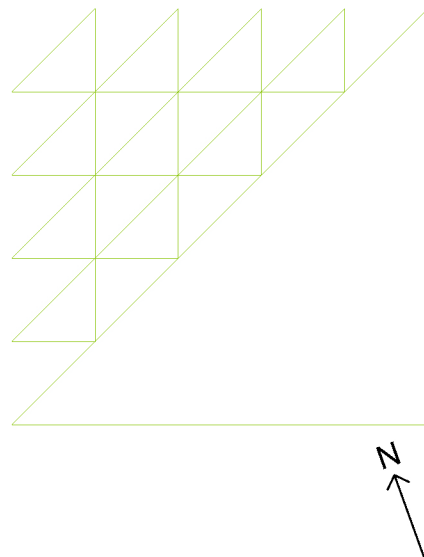


Aranżacja mieszkania jest przykładowa


### Powierzchnia użytkowa

salon z aneksem kuchennym	20,94 m <sup>2</sup>
pokój 1	10,01 m <sup>2</sup>
pokój 2	9,34 m <sup>2</sup>
łazienka	4,54 m <sup>2</sup>
wc	2,10 m <sup>2</sup>
hol	9,46 m <sup>2</sup>
<b>Razem</b>	<b>56,39 m<sup>2</sup></b>
+ogródek	38,45 m <sup>2</sup>

### Rzut kondygnacji Piętro 0

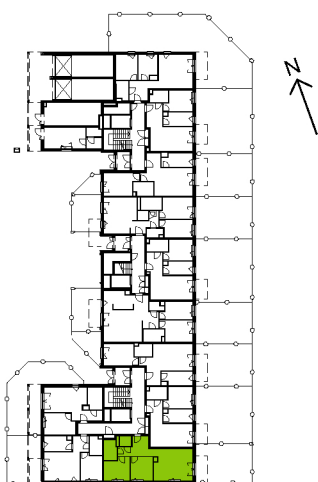

### Plan osiedla Budynek B2

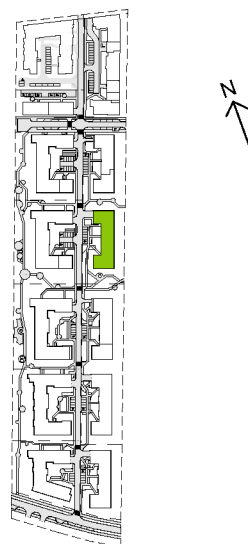

U nas nigdy nie płacisz za powierzchnię pod ścianami działowymi