



skala 1:75

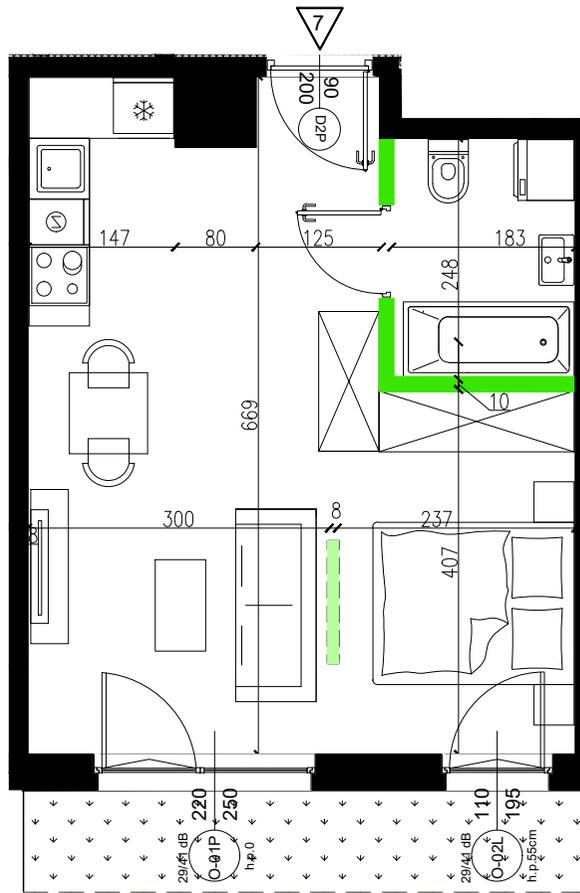

SCHEMAT MIESZKANIA
WRAZ Z OGRÓDKIEM

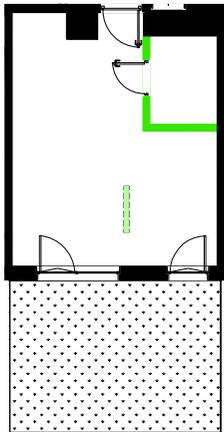

LEGENDA:

-  Wejście i numer lokalu mieszkalnego
-  Ściany zewnętrzne (ocieplone)
-  Elementy konstrukcyjne (żelbetowe)
-  Kominy
-  Ściany międzylokalowe
-  Ściany działowe (nadające się do demontażu)
-  Możliwe wydzielenie ścianą



Oznaczenie okien:
S - szerokość w świetle muru
H - wysokość w świetle muru
h.p. - wysokość parapetu

UWAGA: Wymiary okien mogą ulec
nieznacznym zmianom,
w zależności od technologii okien

KARTY KATALOGOWE LOKALU


/opracowane na podstawie projektu budowlanego,
nie przeznaczone do celów wykonawczych/

- powierzchnie podane wg obowiązującej normy PN-ISO 9836;1997 (w tynkach)
- wymiary pomieszczeń podane są w świetle murów (w tynkach)
- ze względu na trwające prace projektowe powierzchnie mogą ulec zmianie
- wyposażenie tylko w celach prezentacji, nie stanowi zobowiązania umownego
- ze względu na trwające prace projektowe lokalizacja, ilość i wielkość grzejników może ulec zmianie
- niniejszy projekt nie stanowi oferty w rozumieniu przepisów kodeksu cywilnego
- wyjście na taras- możliwa różnica poziomów
- na wszystkie zmiany należy uzyskać zgodę projektanta
- wysokość mieszkania wynosi około 2,7m

AURA

MOKOTÓW

Położenie lokalu na terenie inwestycji:

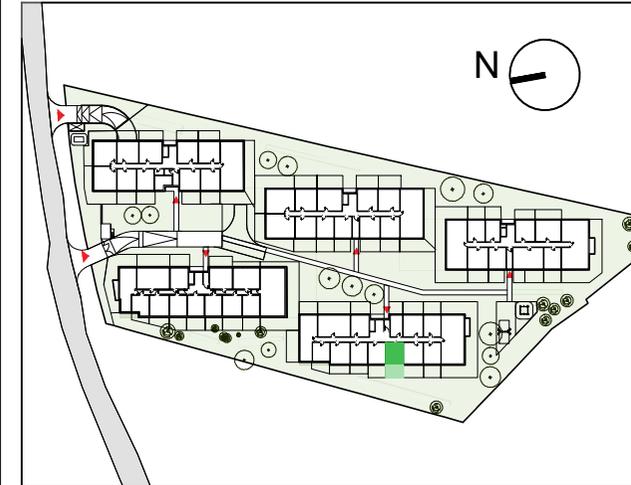

Dane mieszkania:

BUDYNEK C, PARTER

LOKAL	C 7
1/2 POKOJOWE	
Powierzchnia użytkowa po odjęciu powierzchni pod ściankami działowymi	33.78m ²

-hol wejściowy	2.92m ²
-łazienka	4.23m ²
-aneks sypialniany	8.69m ²
-salon+aneks	17.94m ²
-pow. pod ściankami działowymi	0.56m ²
-ogródek	22.37m ²

Inwestor:

 **MILL-YON**
MILL-YON MOKOTÓW
sp. z o.o.
al. J. Ch. Szucho 3/3
00-580 Warszawa

Architektura:

 **FBT**
Firma Biuro
Architektury
Budowlanej
FBT sp. z o.o.
ul. F. Klimczaka 13/U9
02-797 Warszawa