




**5G.100 (4)** | powierzchnia: **44,68 m<sup>2</sup>**



parter | 2 pokoje | ogródek **44,44 m<sup>2</sup>**



ZESPÓŁ DZIEWIĘCIU BUDYKÓW MIESZKALNYCH  
ZIELONE ZAMIENIE 9

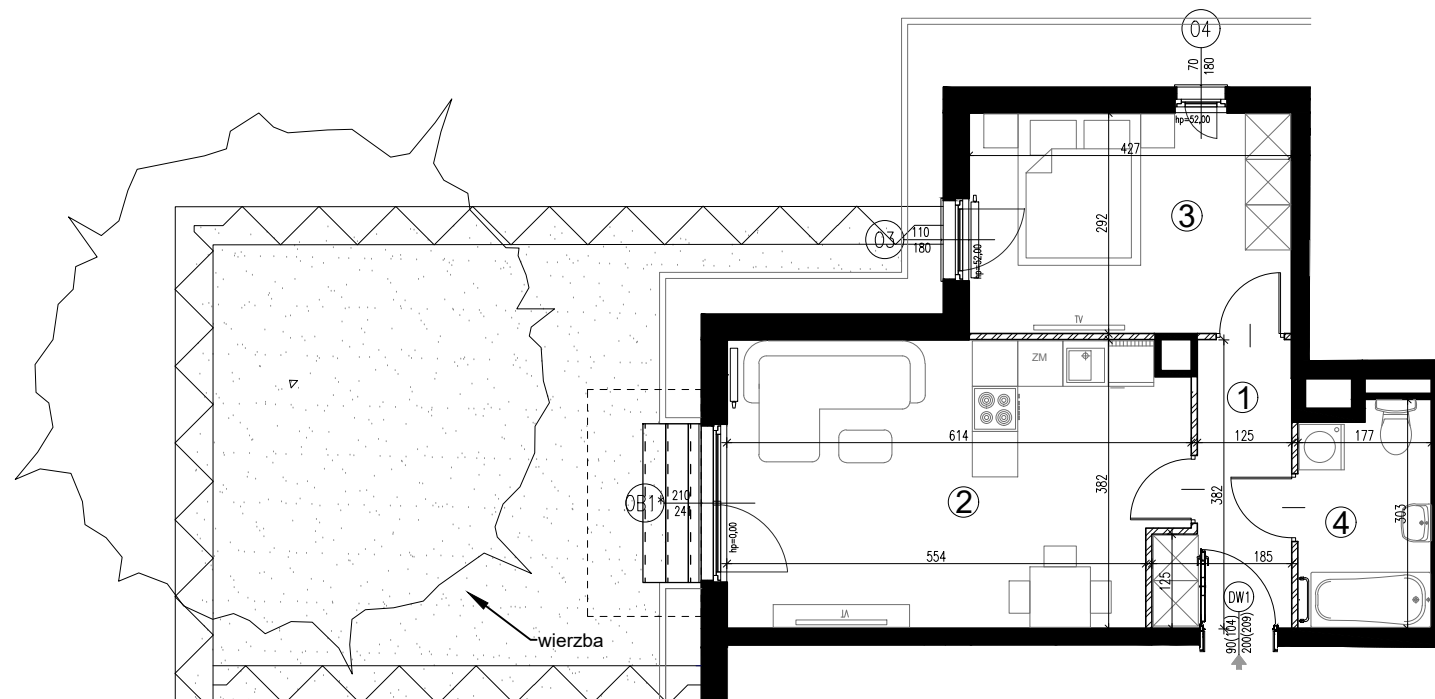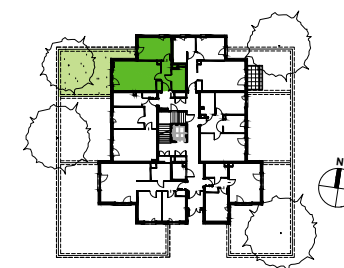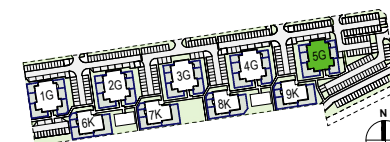

ORIENTACJA



 ŚCIANY DZIAŁOWE  
 ŚCIANY NIEROZBIERALNE

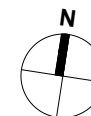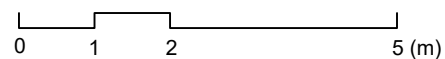

**INWESTOR:**

ZIELONE ZAMIENIE 2 SP. Z O.O.  
ul. Żaryna 2B, 02-593 Warszawa

**DEWELOPER:**

WHITE STONE DEVELOPMENT SP. Z O.O.  
ul. Żaryna 2B, 02-593 Warszawa

**PROJEKTANT:**

STUDIO CITY architekci SP. Z O.O. SP. K.  
ul. Lekarska 8, 00-610 Warszawa  
ul. Wincentego Pola 2/1, 71-342 Szczecin

POWIERZCHNIA		
Nr	NAZWA	POW.(m <sup>2</sup> )
1	PRZEDPOKÓJ	5.36
2	POKÓJ Z ANEKSEM	22.12
3	POKÓJ	12.25
4	ŁAZIENKA	4.95
SUMA		44.68
OGRÓDEK		44.44

**UWAGI:**

- \* OKNO Z BLENDAŃ OKIENNA - wymiar podany w nawiasie dotyczy wysokości w świetle muru od strony wewnętrznej.
- Powierzchnia ogródka liczona do osi żywoplotu.
- Powierzchnie pomieszczeń podano z uwzględnieniem grubości tynków, zgodnie z normą PN-ISO 9836.
- Powierzchnie oraz wymiary mogą ulec niewielkim zmianom w trakcie realizacji obiektu.