

POWIERZCHNIA MIESZKANIA

67,28 m²

7.1. PRZEDPOKÓJ	7,42m ²
7.2. ŁAZIENKA	4,07m ²
7.3. POKÓJ 1	12,54m ²
7.4. POKÓJ 2	11,99m ²
7.5. POKÓJ Z ANEKSEM	20,35m ²
7.6. POKÓJ 3	8,08m ²
7.7 WC	2,83m ²

POWIERZCHNIA DODATKOWA

7.7. OGRÓDEK	56,20m ²
--------------	---------------------

LOKAL MIESZKALNY NR 7 (A/M0/7)



BUDYNEK A

POWIERZCHNIA 67,28m²

ILOŚĆ POKOI 4



SCHEMAT LOKALIZACJI, SKALA 1:1500

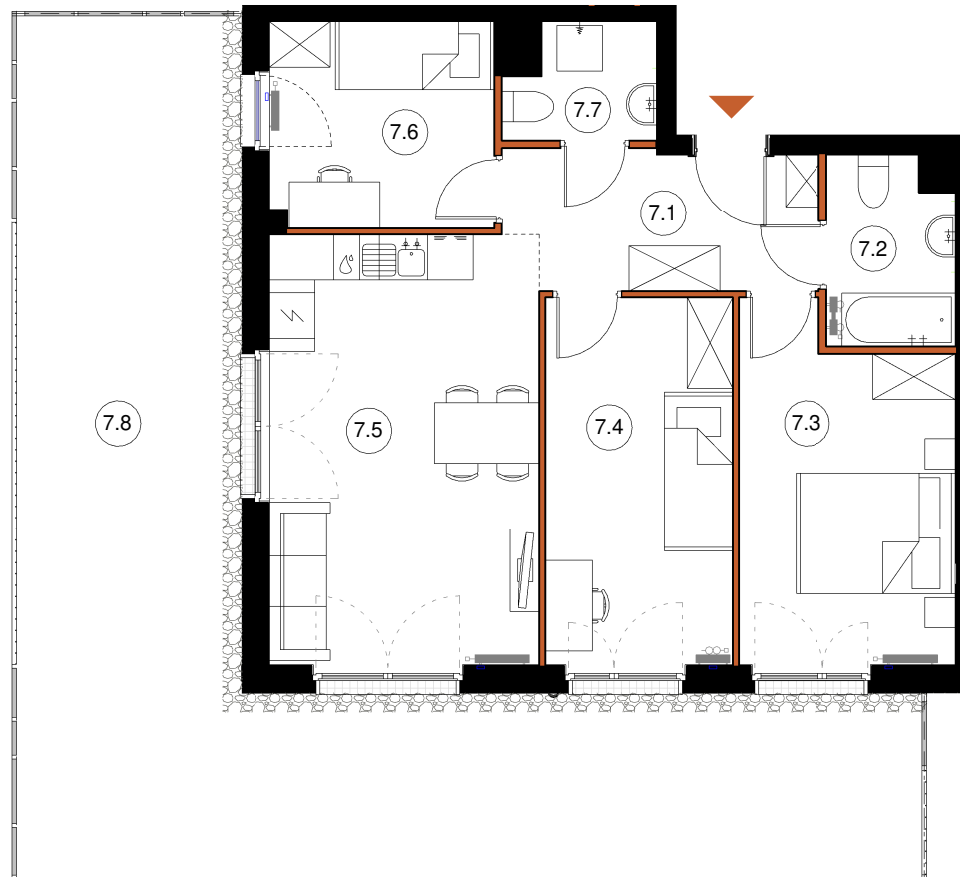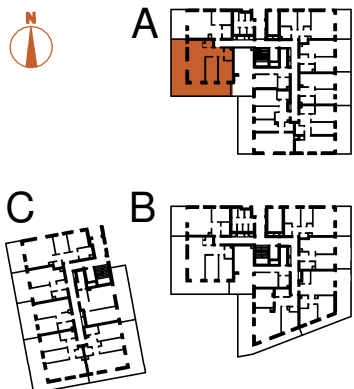

LEGENDA:

- ŚCIANY KONSTRUKCYJNE
- ŚCIANY DZIAŁOWE

TĘTNOWSKI DEVELOPMENT SP. Z O.O.
UL. WROCŁAWSKA 80, 30-017 KRAKÓW
EMAIL: BIURO@TETNOWSKI.PL
TELEFON: 12 630 99 33

ARANŻACJA WNETRZ JEST PRZYKŁADOWA

NINIEJSZA OFERTA MA CHARAKTER INFORMACYJNY I NIE STANOWI OFERTY HANDLOWEJ W ROZUMIENIU ART. 66 § 1 KODEKSU CYWILNEGO

UL. DROŻDZOWA, KRAKÓW

PARTER

SKALA 1:100