


Chopin 22

KAM IEN ICA NOVA

Mieszkanie
4 - pokojowe
z kuchnią



130,46 m²

Nr 06

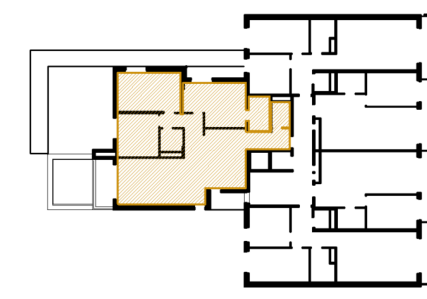

PIĘTRO

-1 0 1 (2) 3 4

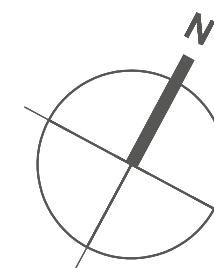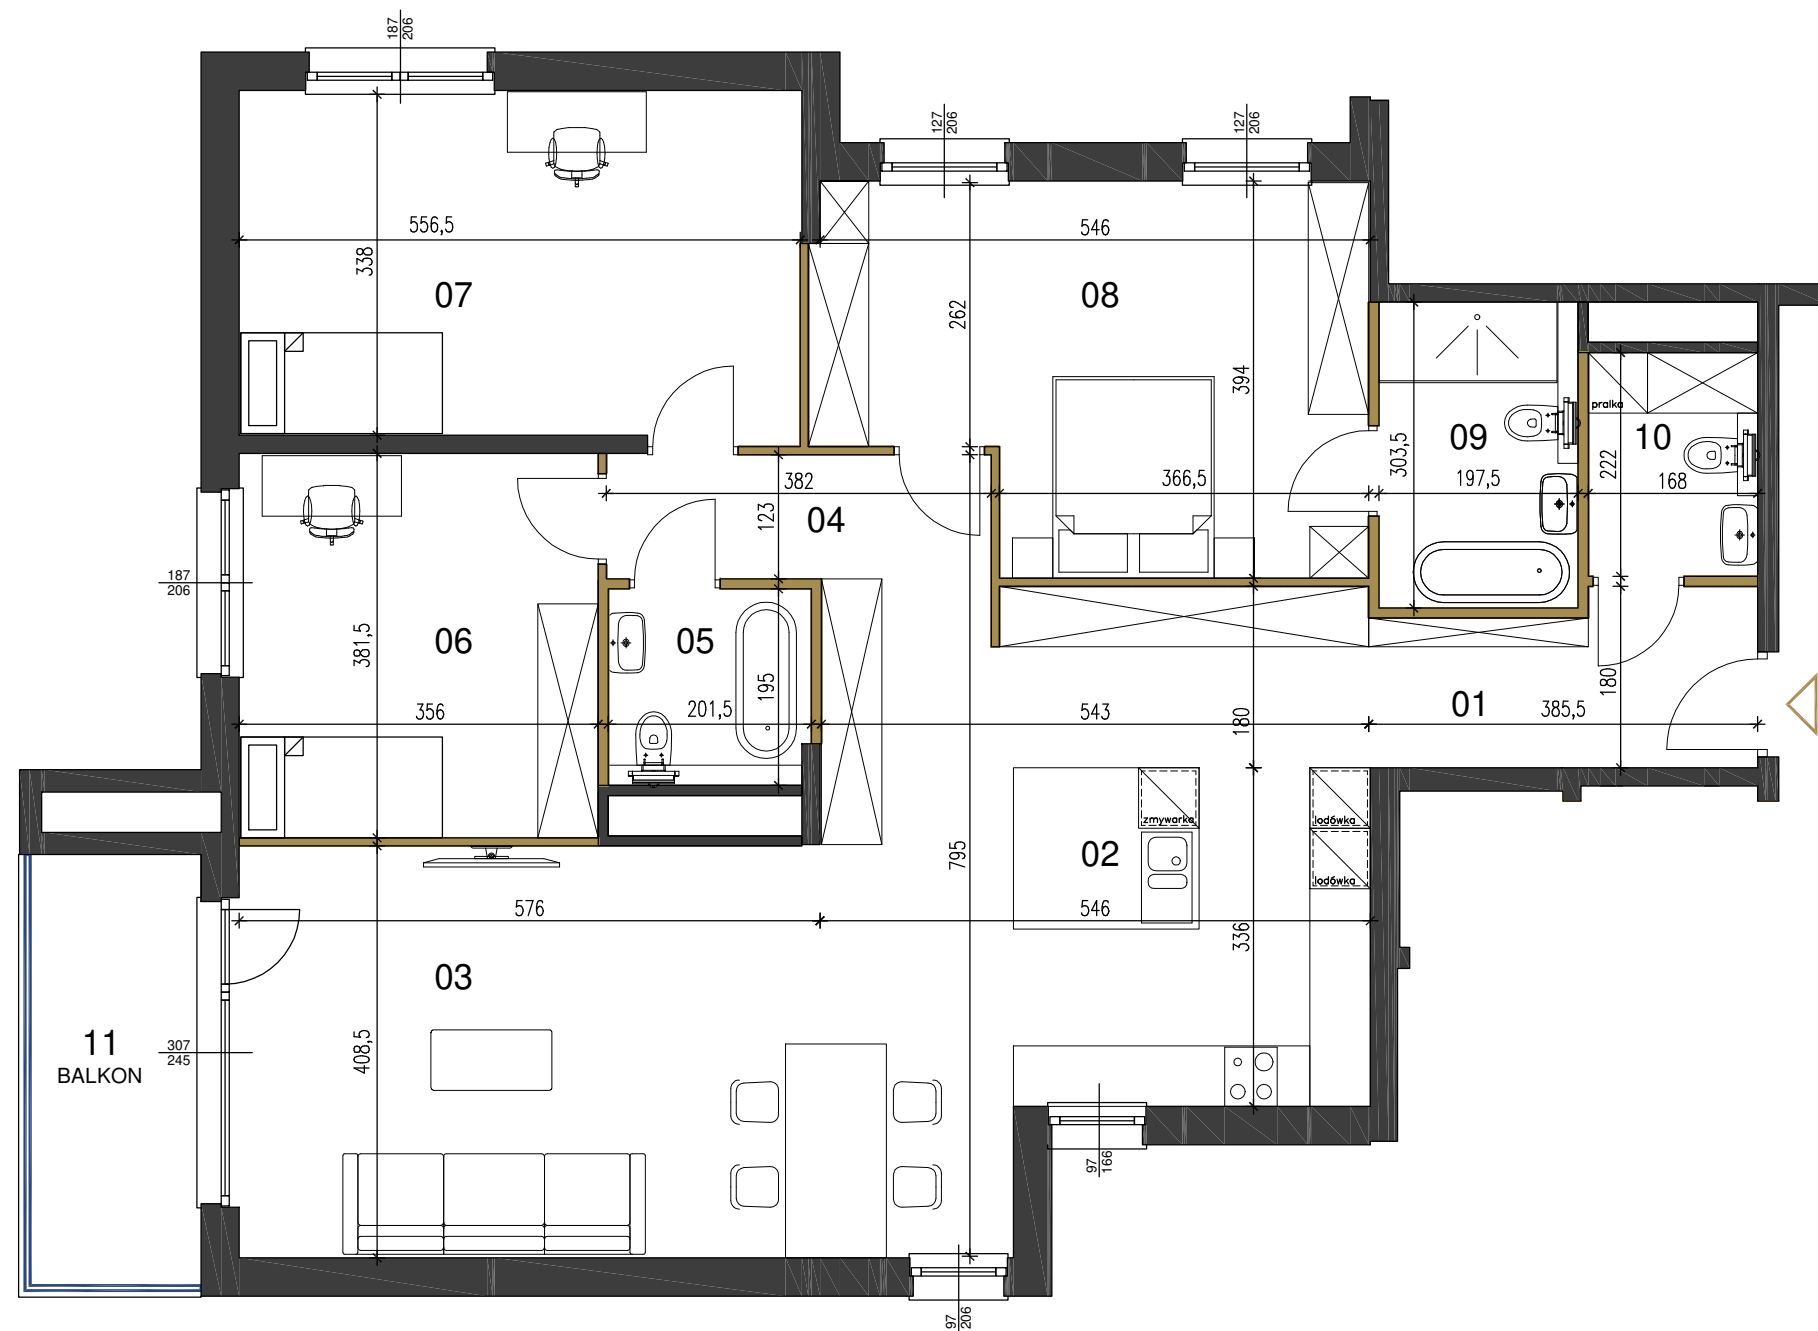

01	PRZEDPOKÓJ	6,19 m ²
02	KUCHNIA Z JADALNIĄ	29,77 m ²
03	SALON	23,38 m ²
04	KORYTARZ	5,83 m ²
05	ŁAZIENKA I	3,88 m ²
06	SYPIALNIA I	13,47 m ²
07	SYPIALNIA II	19,00 m ²
08	SYPIALNIA III	19,26 m ²
09	ŁAZIENKA II	5,96 m ²
10	WC	3,72 m ²
POWIERZCHNIA UŻYTKOWA		130,46 m²
11	BALKON	7,02 m ²

Materiały graficzne mają charakter informacyjny

ŚCIANA ROZBIERALNA
 ŚCIANA KONSTRUKCYJNA
 PRZEGRODA BALKONOWA
 BALUSTRADA
 OTWÓR OKIENNY (szer./wys.)

UWAGI:
 1. Powierzchnia użytkowa lokalu liczona zgodnie z zasadami zawartymi w Polskiej Normie PN-ISO9836:2015-12.
 2. Niniejszy projekt nie stanowi oferty w rozumieniu przepisów Kodeksu Cywilnego.
 3. Aranżacja mieszkania, tj. meble, wyposażenie kuchni i łazienek oraz sanitariaty, ma charakter poglądowy i nie stanowi wyposażenia lokalu w standardzie oferowanym do sprzedaży.
 4. Poszczególne powierzchnie i/lub wymiary mogą ulec zmianie na etapie realizacji.
 5. Wyjście na tarasy/loggie/balkony - możliwa różnica poziomów.
 6. Ostateczna powierzchnia zostanie obliczona na podstawie pomiaru powykonawczego zgodnie z wymienioną normą oferowaną od sprzedawcy.

INWESTOR:
milestone

PROJEKTANT:
SRCA
 TEL. 515 470 638
 UL. SZPICHLERNA 7/9
 67-800 WŁOCŁAWEK
 NIP 888-300-86-70