

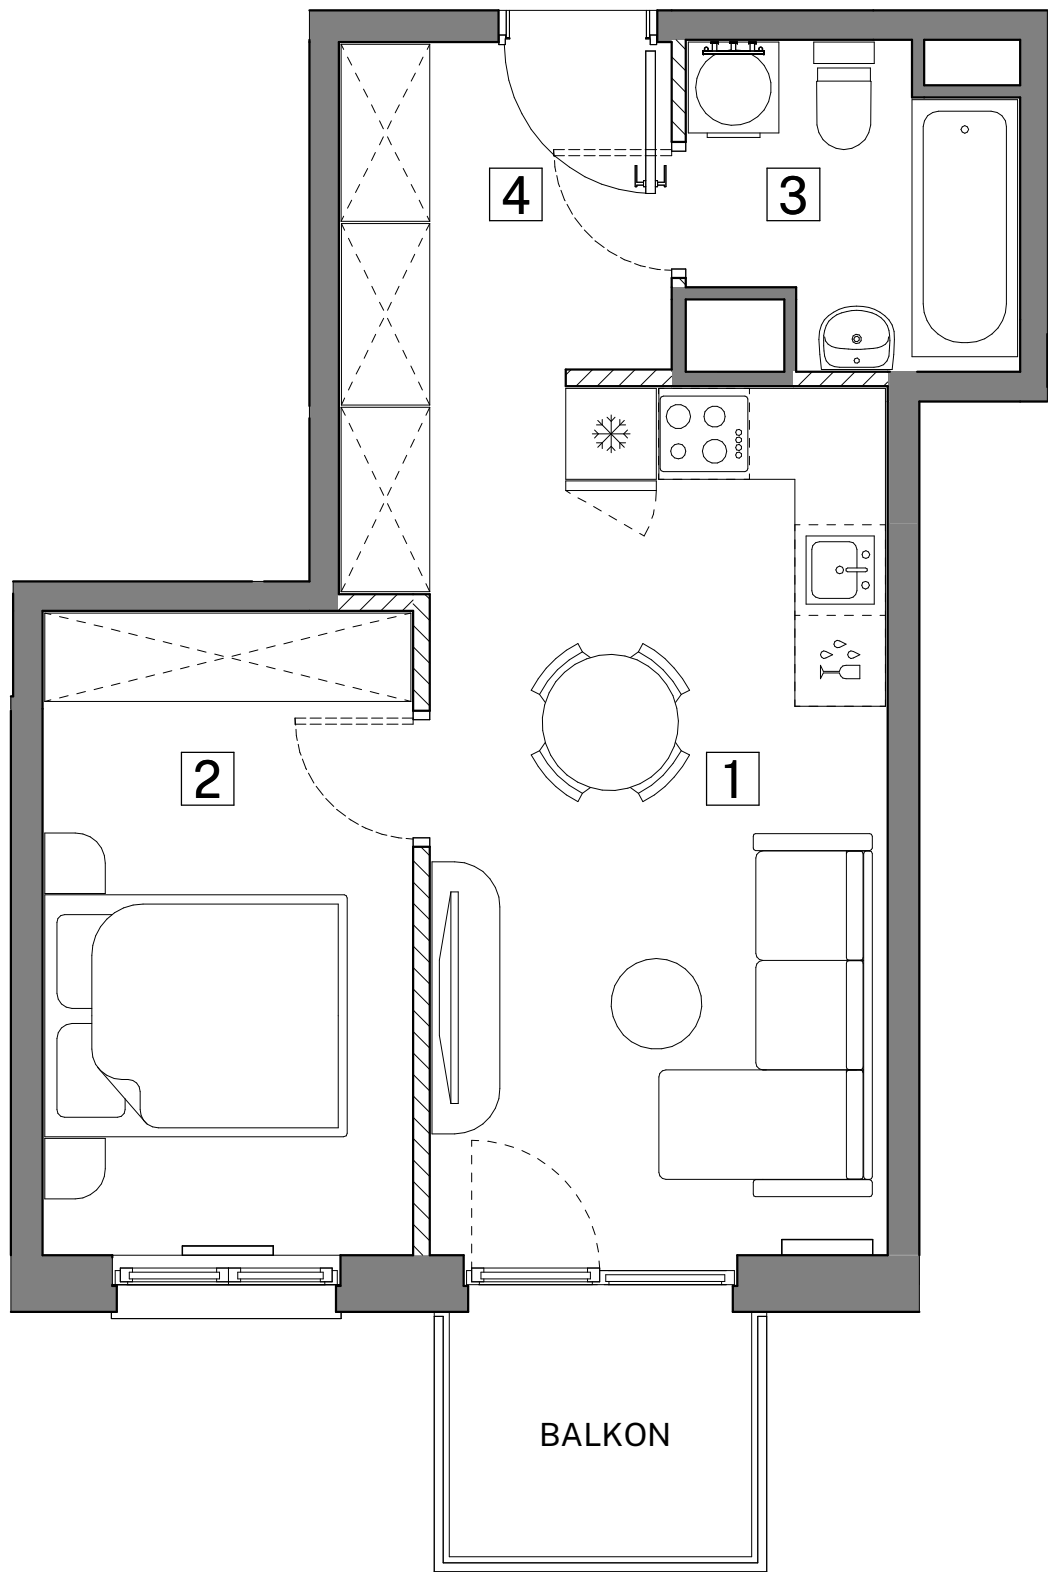


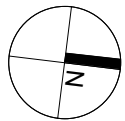

SKALA

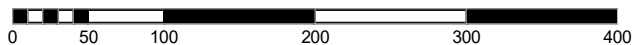

UWAGA:  
1. POWIERZCHNIE I LOKALIZACJE URZĄDZEŃ SANITARNYCH PODANO NA PODSTAWIE PROJEKTU WYKONAWCZEGO. MOŻLIWE JEST WYSTĄPIENIE NIEWIELKICH ZMIAN NA ETAPIE REALIZACJI.  
2. POWIERZCHNIA UŻYTKOWA MIESZKANIA OKREŚLONA JEST NA ZASADACH WSKAZANYCH W ROZPORZĄDZENIU MINISTRA ROZWOJU Z DNIA 11.09.2020 R. W SPRAWIE SZCZEGÓŁOWEGO ZAKRESU FORMY PROJEKTU BUDOWLANEGO ORAZ PRZY UWZGLĘDNIENIU TREŚCI POLSKIEJ NORMY PN-ISO 9836:2015-12.  
3. NINIEJSZA KARTA KATALOGOWA NIE STANOWI OFERTY W ROZUMIENIU PRZEPISÓW KODEKSU CYWILNEGO.  
4. ARANŻACJA WNĘTRZA MA CHARAKTER WYŁĄCZNIE ILUSTRACYJNY.

ŚCIANY DZIAŁOWE  
ŚCIANY NIEDEMONTOWALNE


INWESTOR:  
INHOME WOŁOWA sp. z o.o.  
ul. F. Joliot-Curie 28/U2  
02-646 Warszawa

BIURO SPRZEDAŻY:  
ul. Łąkowa 29 (parter)  
90-554 Łódź

+ 48 695 500 400  
www.inhome.pl



ART PARK

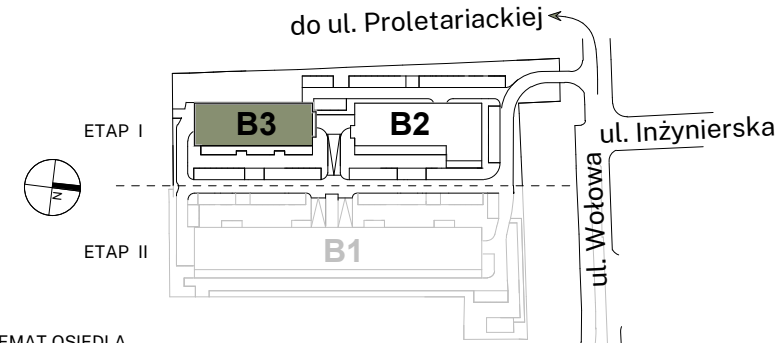

SCHEMAT OSIEDLA



SCHEMAT KONDYGNACJI

| BUDYNEK      | B-3 |   |   |   |   |   |   |   |  |  |
|--------------|-----|---|---|---|---|---|---|---|--|--|
| KLATKA       | A   | B |   |   |   |   |   |   |  |  |
| PIĘTRO       | 1   | 2 | 3 | 4 | 5 | 6 | 7 | 8 |  |  |
| LICZBA POKOI | 1   | 2 | 3 | 4 |   |   |   |   |  |  |

NR MIESZKANIA  
**B3-A502**

ZESTAWIENIE POMIESZCZEŃ

|   |                           |                      |
|---|---------------------------|----------------------|
| 1 | Pokój z aneksem kuchennym | 18.24 m <sup>2</sup> |
| 2 | Pokój                     | 10.44 m <sup>2</sup> |
| 3 | Łazienka                  | 4.17 m <sup>2</sup>  |
| 4 | Przedpokój                | 4.93 m <sup>2</sup>  |

POWIERZCHNIA UŻYTKOWA MIESZKANIA  
**37.78 m<sup>2</sup>**

BALKON  
3.24 m<sup>2</sup>