

NARAMOWICKA

N172

lokal C4.04

nr na projekcie A4-4.04

Lokal mieszkalny
zam.zbiorowego


1 pokojowy

28,30 m²

pom. mieszkalne	23,28
łazienka	5,02

4 PIĘTRO


usytuowanie lokalu na kondygnacji

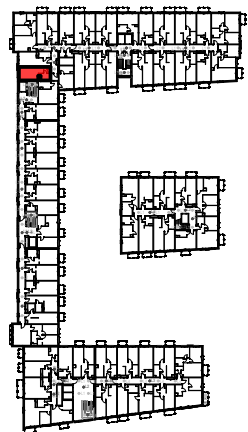

UWAGA: POWIERZCHNIE POMIESZCZEŃ NA RYSUNKU
PODANO WG NORMY - ISO 9836-2015-12

Niniejsza karta katalogowa ma charakter poglądowy i nie stanowi oferty w
rozumieniu przepisów Kodeksu Cywilnego

biuro sprzedaży
Naramowicka 172 sp. z o.o.
ul. Św.Marcin11A/17
61-803 Poznań

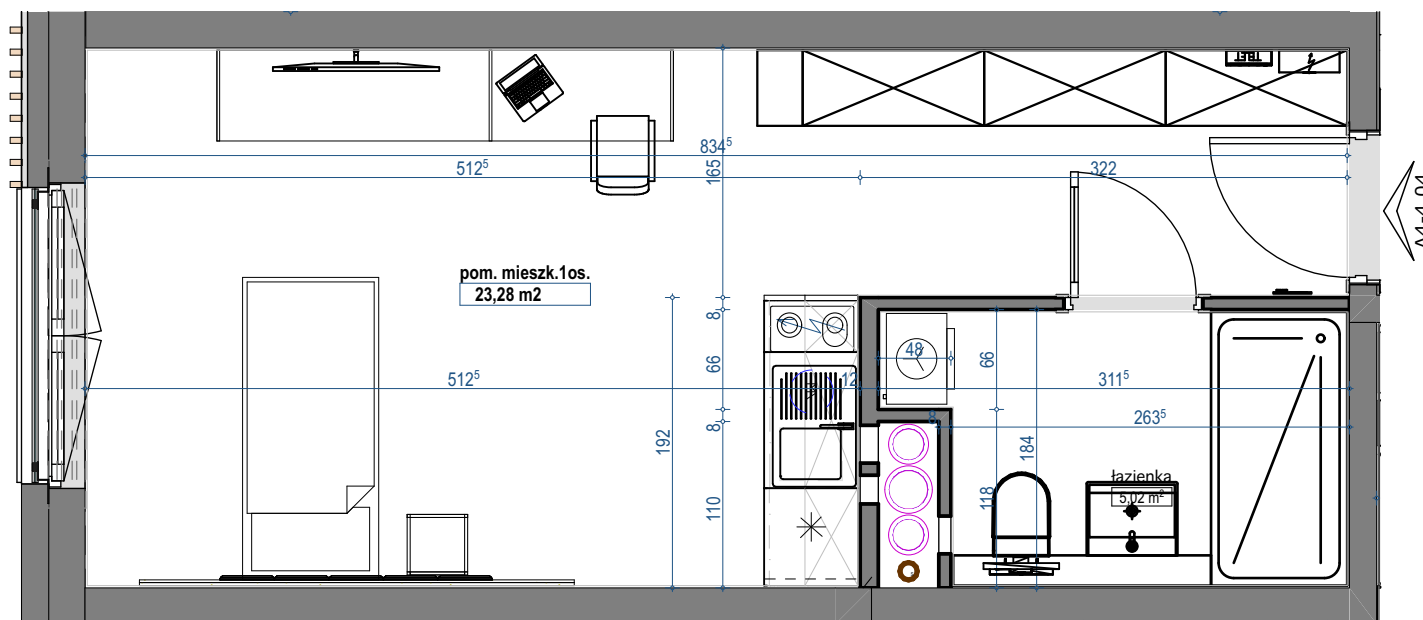

skala 1:50

