




INWESTOR:
INHOME WOŁOWA sp. z o.o.
ul. F.Joliot-Curie 28/U2
02-646 Warszawa

BIURO SPRZEDAŻY:
ul. Łąkowa 29 (parter)
90-554 Łódź

+ 48 695 500 400
www.inhome.pl

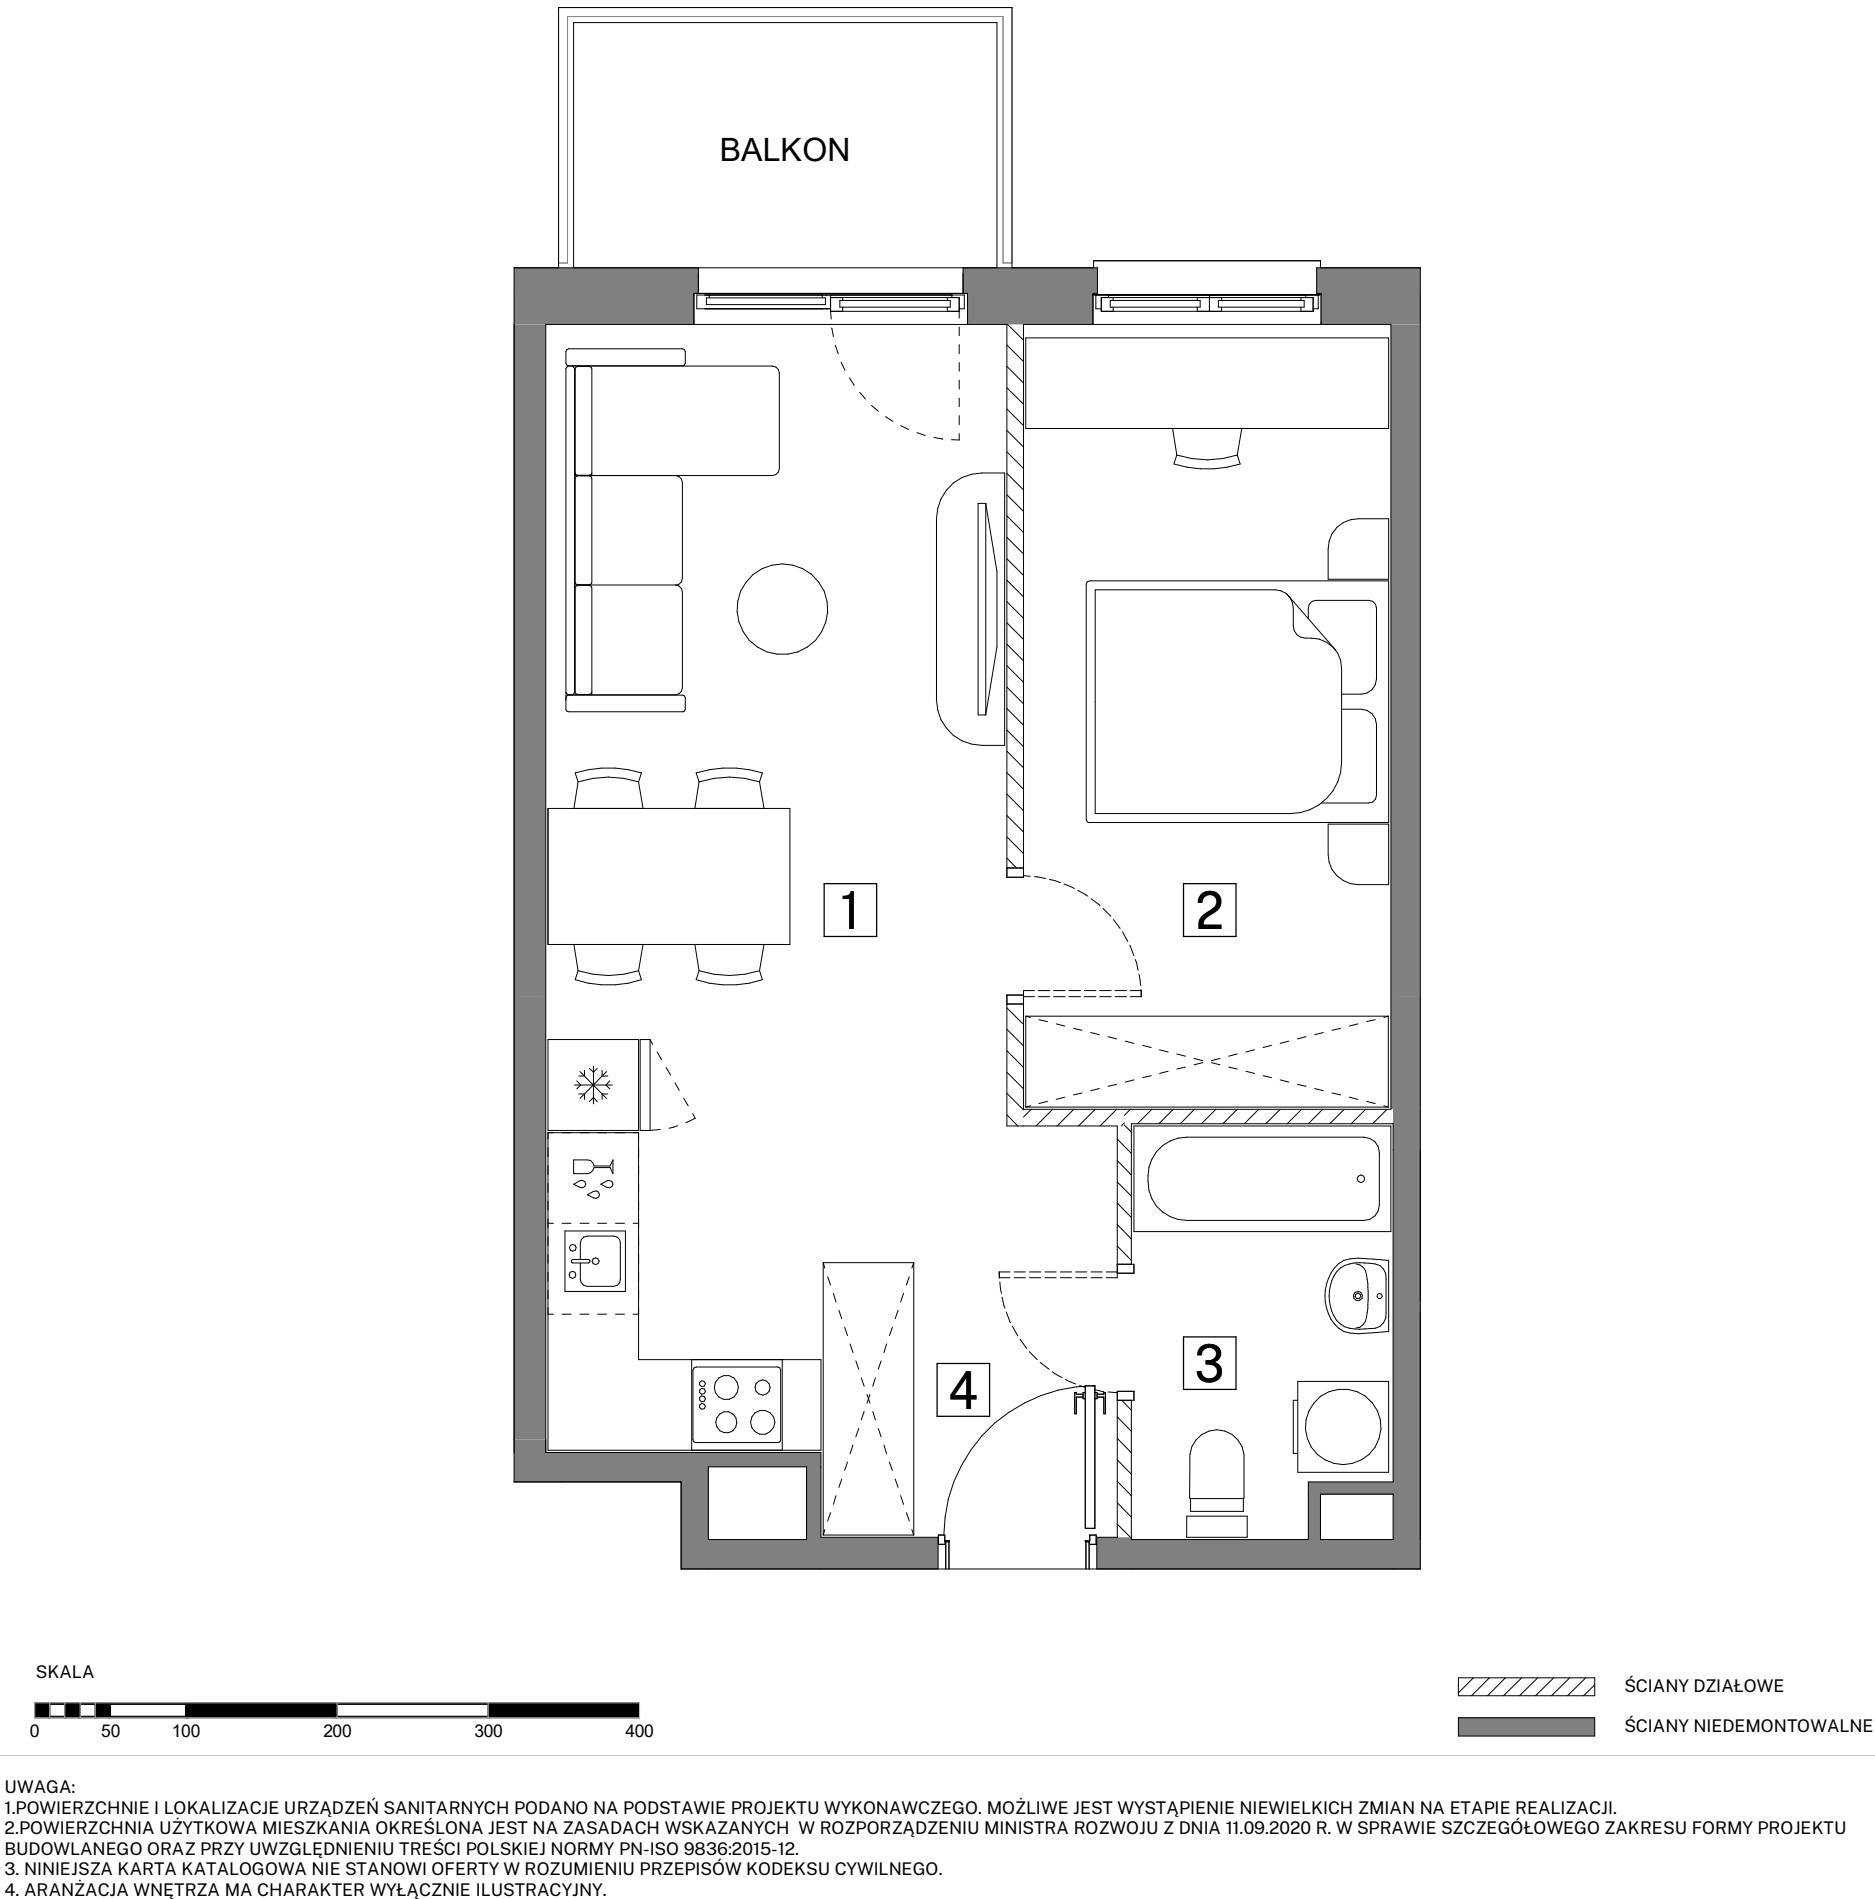

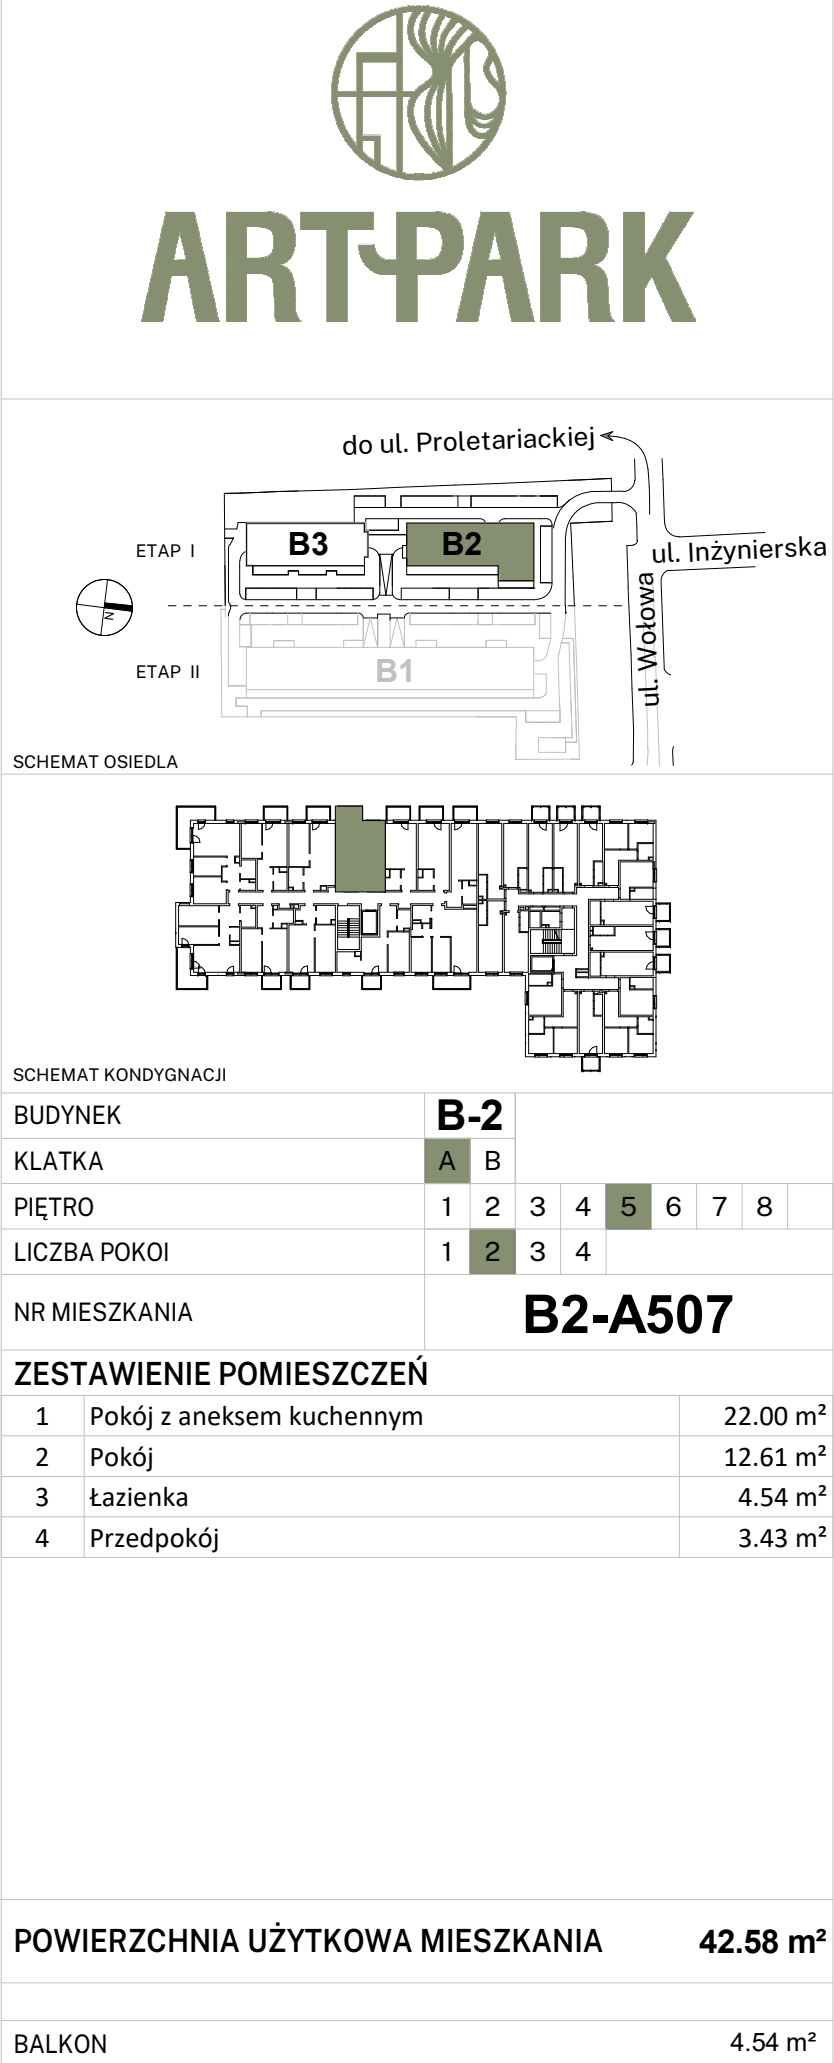

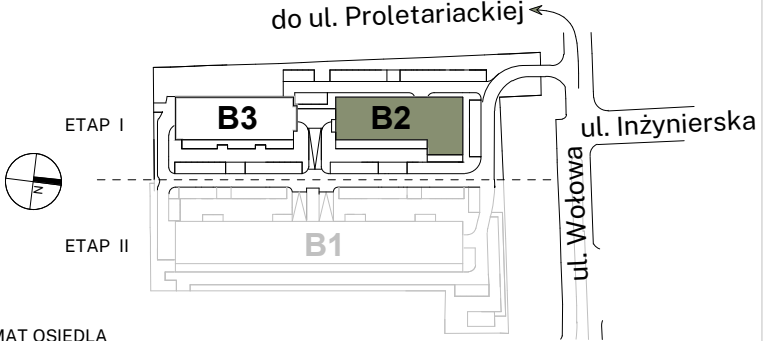

do ul. Proletariackiej

ul. Inżynierska

ul. Wolowa

ETAP I


ETAP II

B3

B2

B1

SCHEMAT OSIEDLA

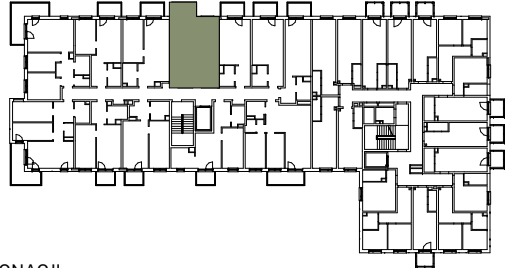

SCHEMAT KONDYGNACJI

BUDYNEK	B-2							
KLATKA	A	B						
PIĘTRO	1	2	3	4	5	6	7	8
LICZBA POKOI	1	2	3	4				

NR MIESZKANIA

B2-A507

ZESTAWIENIE POMIESZCZEŃ

1	Pokój z aneksem kuchennym	22.00 m²
2	Pokój	12.61 m²
3	Łazienka	4.54 m²
4	Przedpokój	3.43 m²

POWIERZCHNIA UŻYTKOWA MIESZKANIA

42.58 m²

BALKON

4.54 m²