


Budynek	I							
Piętro	0	1	2	3	4	5	6	7
Mieszkanie	05							

NR.POM.	NAZWA	POW.
01	Pokój dzienny	28.29 m ²
02	Kuchnia	7.02 m ²
03	Przedpokój	7.91 m ²
04	Łazienka	3.46 m ²
05	Sypialnia	12.61 m ²
SUMA		59.29 m²
POW. NETTO MIESZKANIA		60.32 m²
06	Ogródek	99.97 m ²
SUMA		99.97 m²

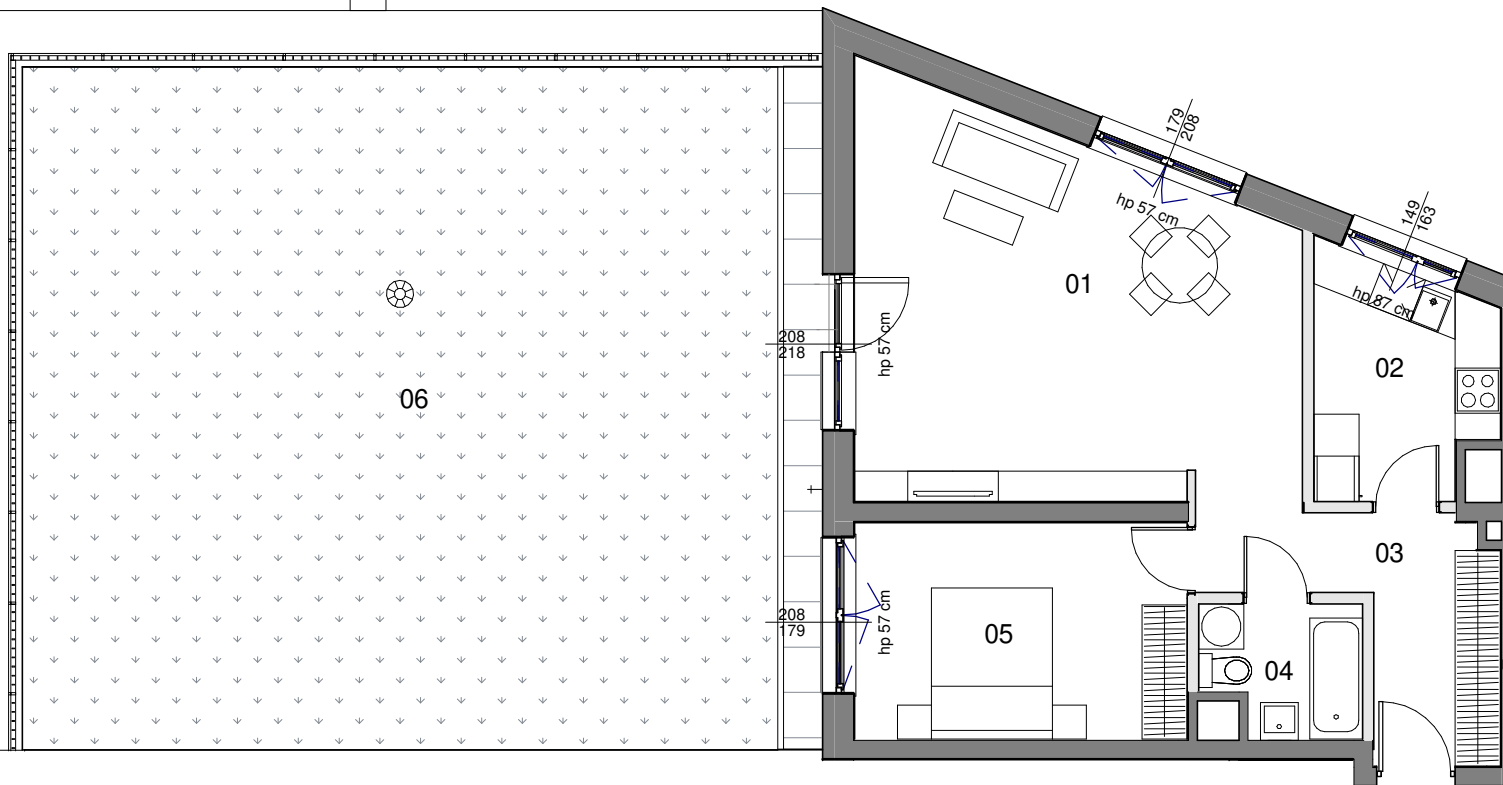

Etap V, Budynek I

mieszkaj.skanska.pl
+48 22 509 99 99

Uwaga:

- Powierzchnie pomieszczeń obliczono wg normy PN-ISO 9836:1997
- Aranżacja umeblowania na rysunku jest przykładowa
- hp - oznaczenie wysokości parapetów
- Pow. netto mieszkania uwzględnia pow. zajmowane przez ściany działowe

Legenda:

- Wpust dla odwodnienia ogródka
- Murek w ogródku
- Ściany działowe
- Ściany konstrukcyjne

Legenda opisu okna:

- $\frac{s}{h}$ hp s - szerokość okna w świetle muru
h - wysokość okna w świetle muru
hp - wysokość parapetu okna wykończonego

