
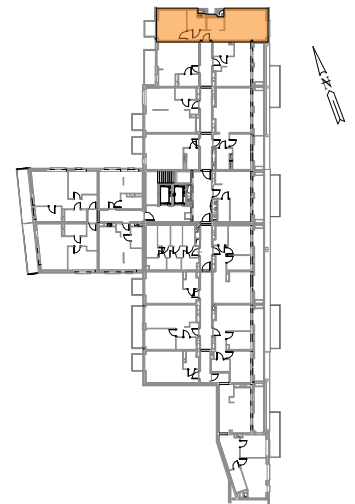


MIESZKANIE GWA/1/5/4/2a - 51.21 m<sup>2</sup> 2 POKOJE, 5 PIĘTRO

PW

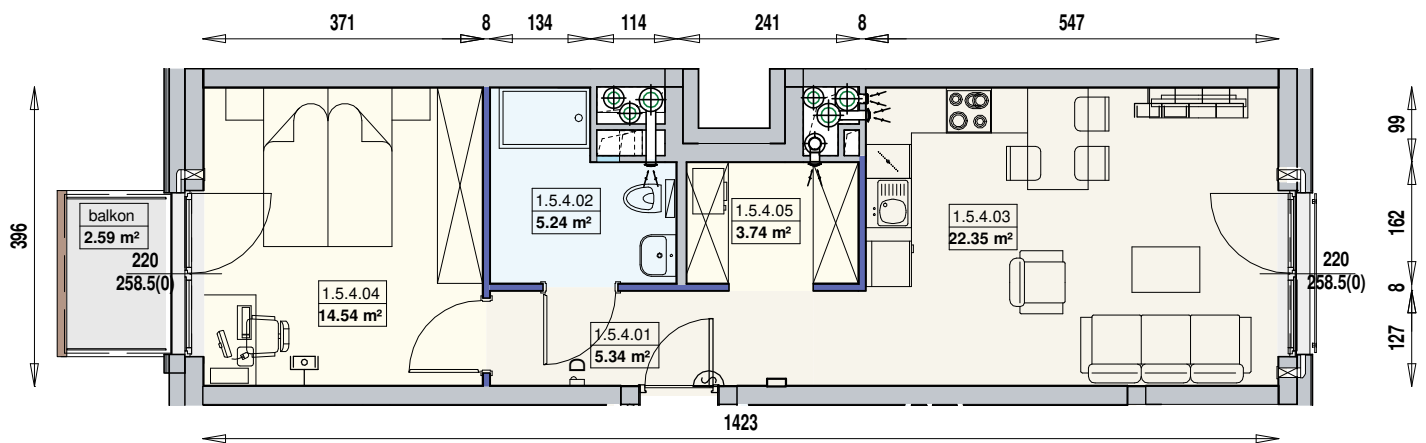

## Legenda:

	ścianka działowa		lodówka		okno/drzwi balkonowe ze słupkiem ruchomym
	ścianka działowa g-k możliwa lokalizacja dodatkowej		zmywarka		okno/drzwi balkonowe z przesłom nieotwieralnym
	ścianki działowej		beton prefabrykowany		
	podciąg		plyty betonowe		
TM	szafka elektryczna		pralka		
TT	szafka telekomunikacyjna		szafka wodomierzowa		
	dzwonek				
	słuchawka domofonowa				
	gniazdo TEL.KOMP				
	gniazdo R.TV.SAT				
	gniazdo R.TV   SAT przelotowe				
	wentylacja				

szerość okna  
200  
228.5(0)  
wysokość okna  
wysokość parapetu

Wysokość mieszkania h = 2,88 m

## UWAGI:

- aranżacja wnętrza (meble, urządzenia) służy wyłącznie celom ilustracyjnym;
- przyłącza instalacyjne znajdują się w miejscach usytuowania urządzeń na rysunku;
- powierzchnie podane wg normy PN-ISO 9836;
- wymiary podane w świetle murów, bez tynków;
- wymiary balkonów/loggi liczone od ściany bez tynku do końca płyty balkonowej bez uwzględnienia balustrad;
- wysokość mieszkania nie uwzględnia lokalnych obniżzeń;
- tolerancja wysokości +/- 5cm.