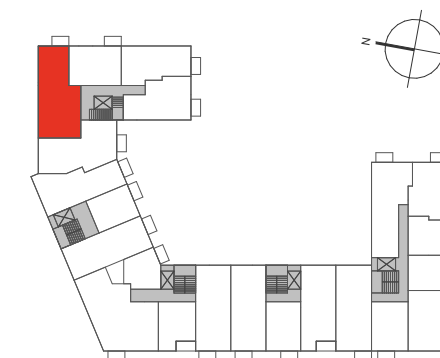




AURORA
OSIEDLE

**Mieszkanie
4 - pokojowe
z aneksem**

74,50 m²
Bud. L
Nr 4



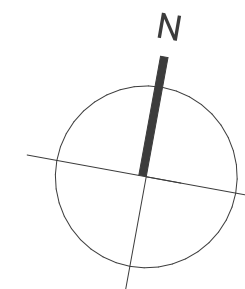
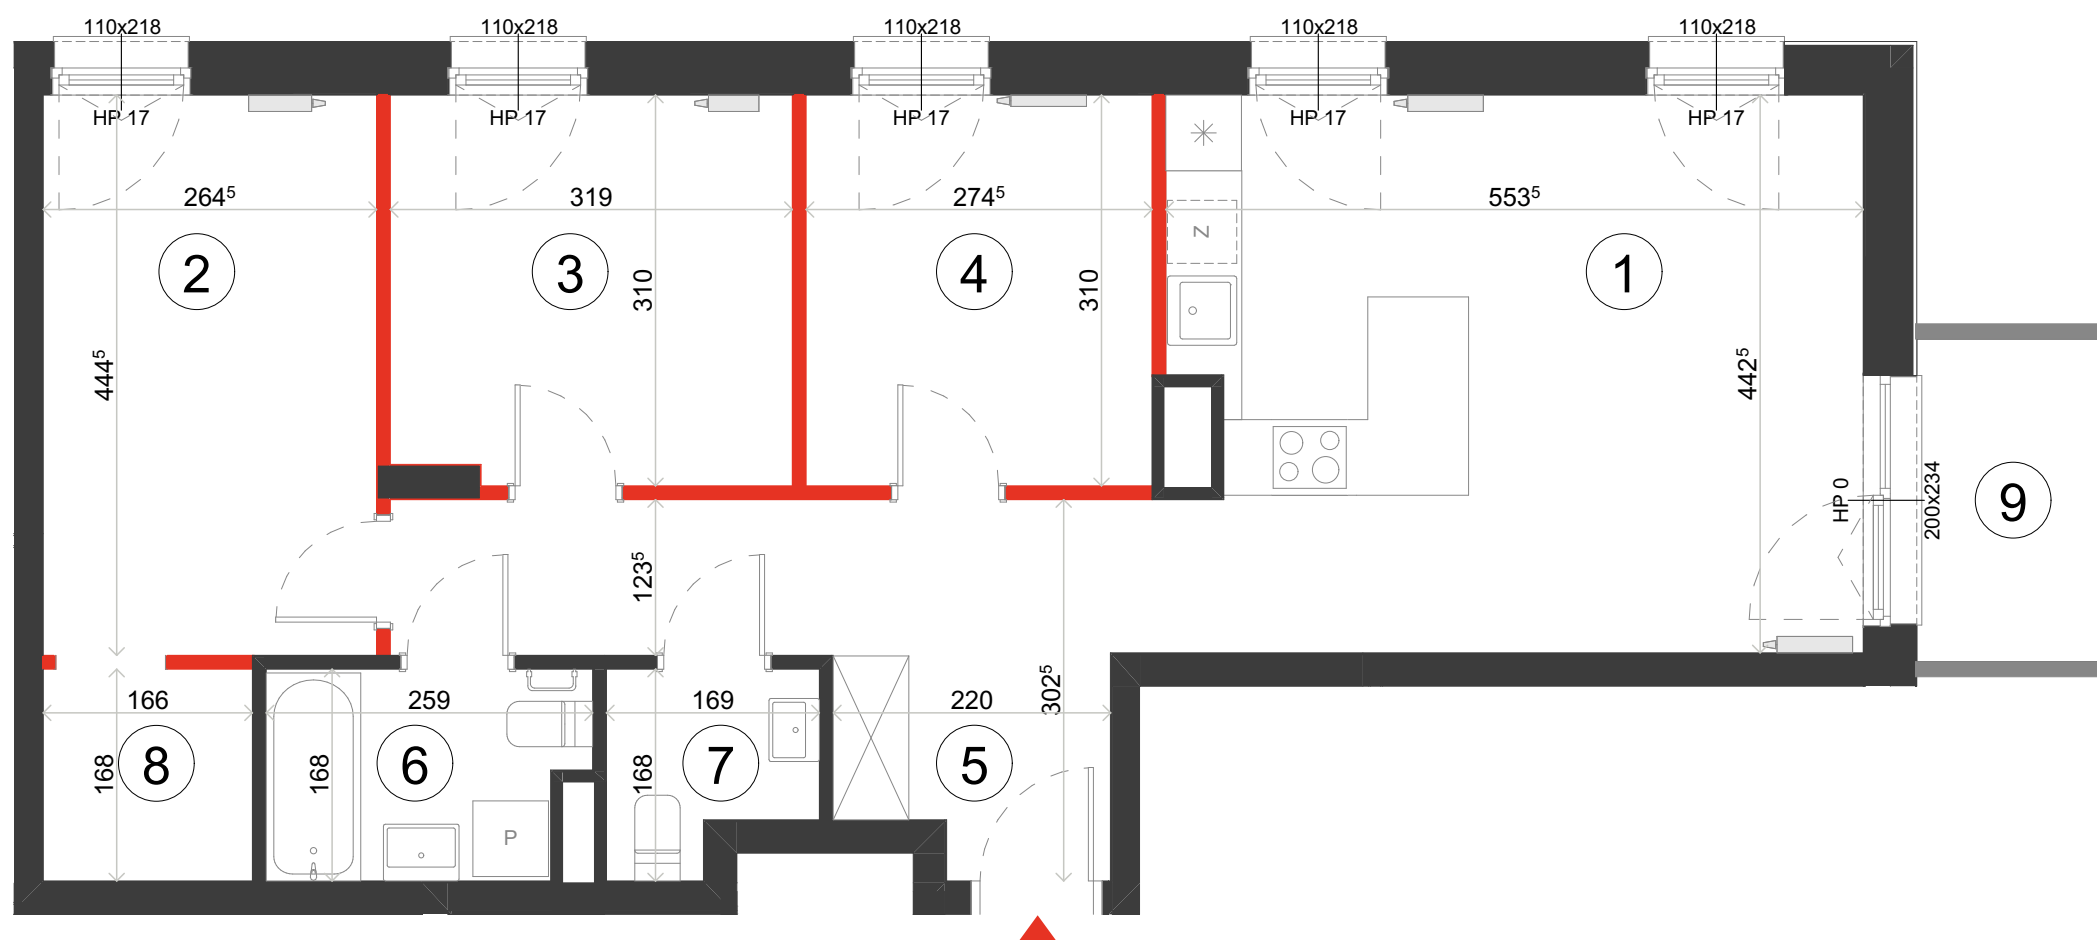
PIĘTRO P ① 2 3 4 5 6



1	Pokój dzienny z aneksem	23,50 m ²
2	Sypialnia	11,76 m ²
3	Sypialnia	9,77 m ²
4	Sypialnia	8,51 m ²
5	Hol	11,63 m ²
6	Łazienka	4,06 m ²
7	WC	2,39 m ²
8	Wnęka garderobiana	2,88 m ²

POWIERZCHNIA UŻYTKOWA 74,50 m²

9 Balkon 3,81 m²

i Wysokość mieszkania około 265 cm
Powierzchnie liczone wg normy ISO 9836:2022-07



 ŚCIANA ROZBIERALNA
 GRZEJNIK C.O.

Lokalizację przyrządów sanitarnych, rozmieszczenie punktów oświetleniowych, itp. podano zgodnie z projektem wykonawczym. Mogą wystąpić niewielkie różnice wymiarów i usytuowania elementów powstałe w trakcie realizacji prac budowlanych. Zestawienie powierzchni użytkowych poszczególnych pomieszczeń i lokalu podano na podstawie projektu wykonawczego. Ostateczna powierzchnia zostanie obliczona na podstawie pomiaru powykonawczego zgodnie z wymienioną normą. Aranżacja mieszkania (tj. meble, wyposażenie kuchni i łazienek oraz sanitariaty) ma charakter poglądowy i nie stanowi wyposażenia lokalu w standardzie oferowanym do sprzedaży. Cyfra w indeksie górnym oznacza zaokrąglenie dziesiątne po przecinku, np. 123⁵ = 123,5 cm.



BIURO SPRZEDAŻY
Ul. Jutrzenki 139
aurora@dantex.pl
22 123 75 97