


inwestor:



WROCLAWSKIE PRZEDSIĘBIORSTWO  
BUDOWNICTWA MIESZKANIOWEGO  
„MÓJ DOM” S.A.

Zielona Lutynia

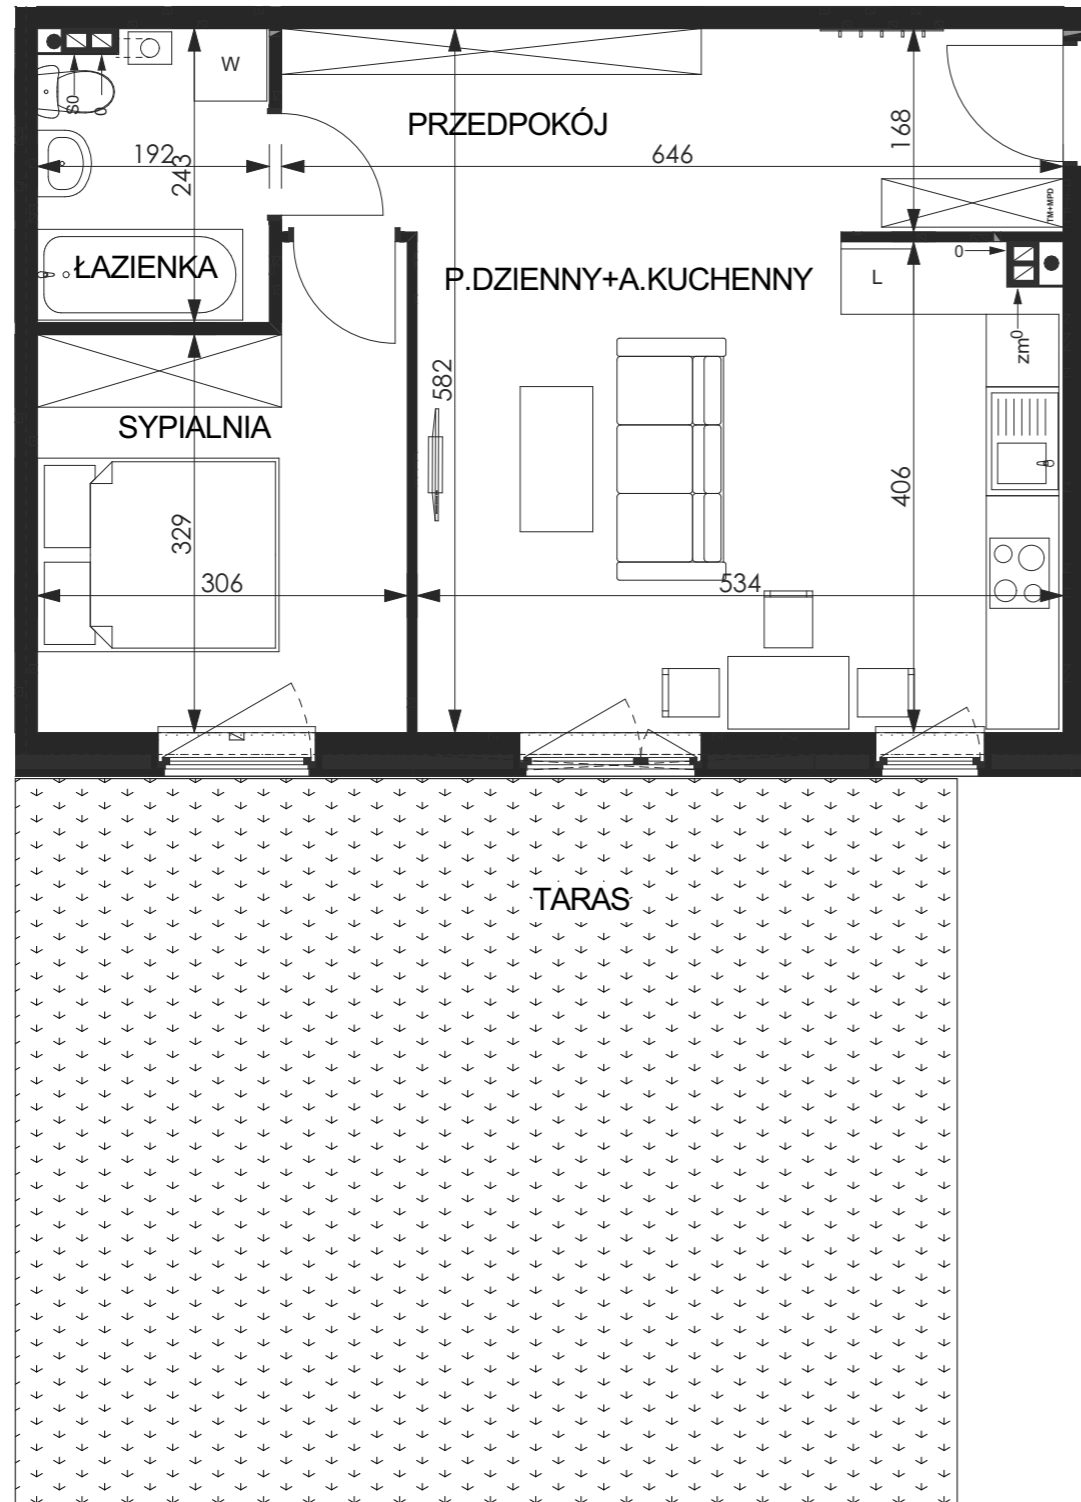

WRÓBLOWICE,  
UL. POGODNA

BUDYNEK 6  
Klatka B  
Kondygnacja I (parter)  
Mieszkanie 1A  
M - 2 pok.

- |                                    |                           |
|------------------------------------|---------------------------|
| powierzchnia użytkowa -            | <b>47,8 m<sup>2</sup></b> |
| - przedpokój                       | 10,9 m <sup>2</sup>       |
| - pokój dzienny+<br>aneks kuchenny | 21,5 m <sup>2</sup>       |
| - sypialnia                        | 10,9 m <sup>2</sup>       |
| - łazienka                         | 4,5 m <sup>2</sup>        |
| - taras                            | 41 m <sup>2</sup>         |

