



# NOWY BAŃGÓW

## Nr 25

nr mieszkania

## 62,38 m<sup>2</sup>

suma powierzchni

## Piętro +2



kondygnacja



Schemat kondygnacji Piętro +2



Rzut w skali 1:220

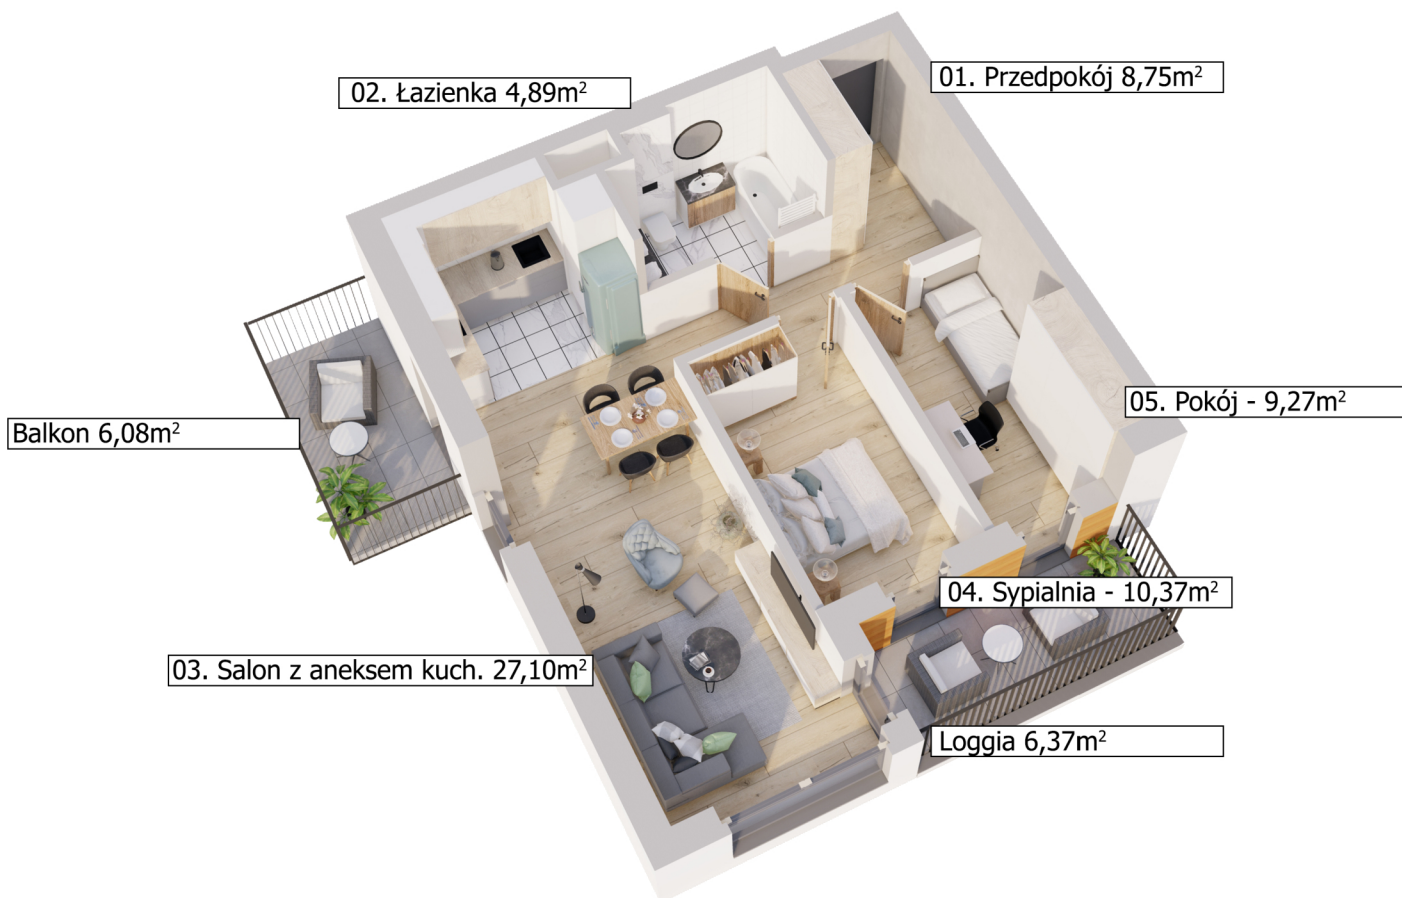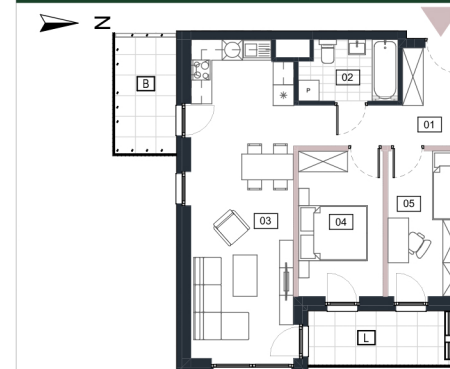

Piętro +2		Nr 25
Nr	Nazwa pomieszczenia	Pow użytkowa
01	Przedpokój	8,75
02	Łazienka	4,89
03	Salon z aneksem kuch.	27,10
04	Sypialnia	10,37
05	Pokój	9,27
	<b>Suma powierzchni aranżacji</b>	<b>60,38 m<sup>2</sup></b>
B	Balkon	6,08
L	Loggia	6,37
	<b>Powierzchnia do własnej aranżacji</b>	<b>2,00 m<sup>2</sup></b>
	<b>Maksymalna powierzchnia użytkowa</b>	<b>62,38 m<sup>2</sup></b>

ANTRANS NOWY BAŃGÓW 3 SP. Z O. O.



32-300 Olkusz,  
ul. Wspólna 1C  
www.antransinvest.pl

1. Wymiary balkonów, lokalizację przyrządów sanitarnych i inne podano na podstawie projektu budowlanego. W toku budowy mogą wystąpić różnice w stosunku do stanu wynikającego z projektu, wynikające ze specyfiki prac budowlanych.  
2. Przedstawiona aranżacja lokalu jest przykładowa, rysunki w tym zakresie mają charakter poglądowy oraz informacyjny i nie stanowią oferty w rozumieniu Kodeksu Cywilnego  
3. Powierzchnia użytkowa lokali oraz pomieszczeń określana jest na podstawie rozporządzenia Ministra Transportu, Budownictwa i Gospodarki Morskiej z dnia 25.04.2012r. w sprawie szczegółowego zakresu i formy projektu budowlanego oraz przy uwzględnieniu treści Polskiej Normy PN-ISO 9836:2015-12. Powierzchnia użytkowa uwzględnia powierzchnię elementów nadających się do demontażu i rozbiórki (rury, kanały, ścianki działowe), nie uwzględnia natomiast powierzchni otworów drzwi i okien oraz elementów zamykających.