


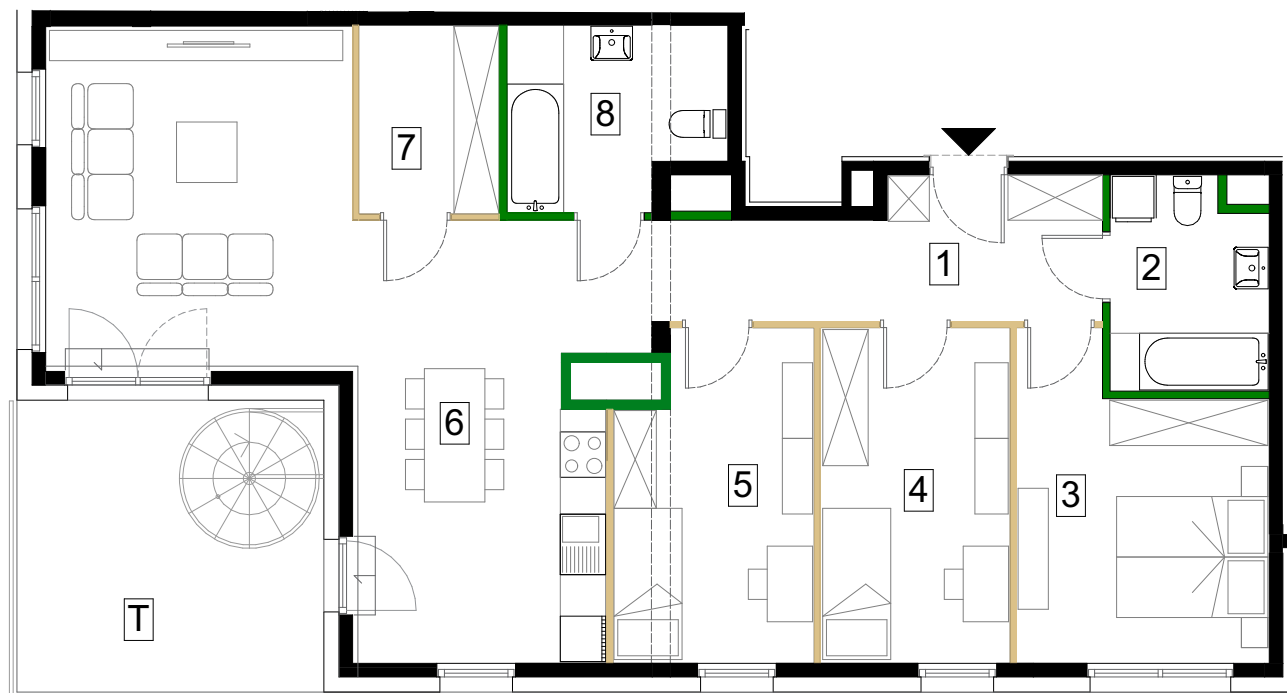

SKALA 1:100



Antrans Zagórskie Tarasy Sp. z o.o.
32-300 Oikusz
Ul. Zagaje 2A

www.antransinvest.pl

1. Wymiary balkonów, tarasów, ogródków, lokalizacja przyborów sanitarnych i inne podano na podstawie projektu budowlanego. W toku budowy mogą wystąpić różnice w stosunku do stanu wynikającego z projektu, wynikające ze specyfikacji prac budowlanych.
2. Przedstawiona aranżacja lokalu jest przykładowa, rysunki w tym zakresie mają charakter poglądowy oraz informacyjny i nie stanowią oferty w rozumieniu Kodeksu Cywilnego.
3. Powierzchnia użytkowa lokali mieszkalnych oraz pomieszczeń określana jest przy uwzględnieniu treści Polskiej normy PN-ISO 9836:2022-07. Powierzchnia użytkowa nie uwzględnia powierzchni elementów przeznaczonych do modyfikacji (rury, kanały, ścianki działowe), oraz powierzchni otworów, drzwi i okien.
4. Pralka zlokalizowana przy umywalce jest w zabudowie.




ŚCIANY DZIAŁOWE




ŚCIANY DZIAŁOWE
DO MODYFIKACJI



Schemat kondygnacji 6

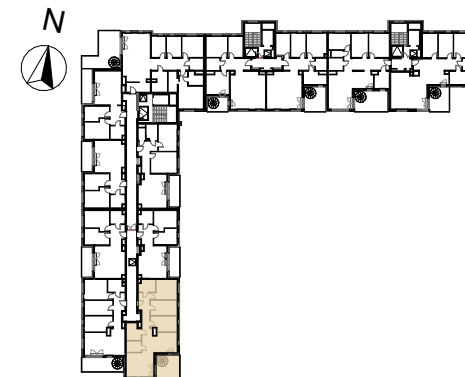

Piętro 6 - klatka A		M92
Nr.	Nazwa pomieszczenia	Powierzchnia
1	Przedpokój	9,61 m ²
2	Łazienka 1	5,60 m ²
3	Sypialnia	12,68 m ²
4	Pokój 1	11,11 m ²
5	Pokój 2	10,95 m ²
6	Salon z aneksem kuchennym	38,45 m ²
7	Garderoba	4,62 m ²
8	Łazienka 2	6,47 m ²
Powierzchnia użytkowa		99,49 m²
T	Taras	15,67 m ²
TD	Taras na dachu	68,66 m ²
Powierzchnia przeznaczona do modyfikacji		1,78 m ²
Suma powierzchni		101,27 m²

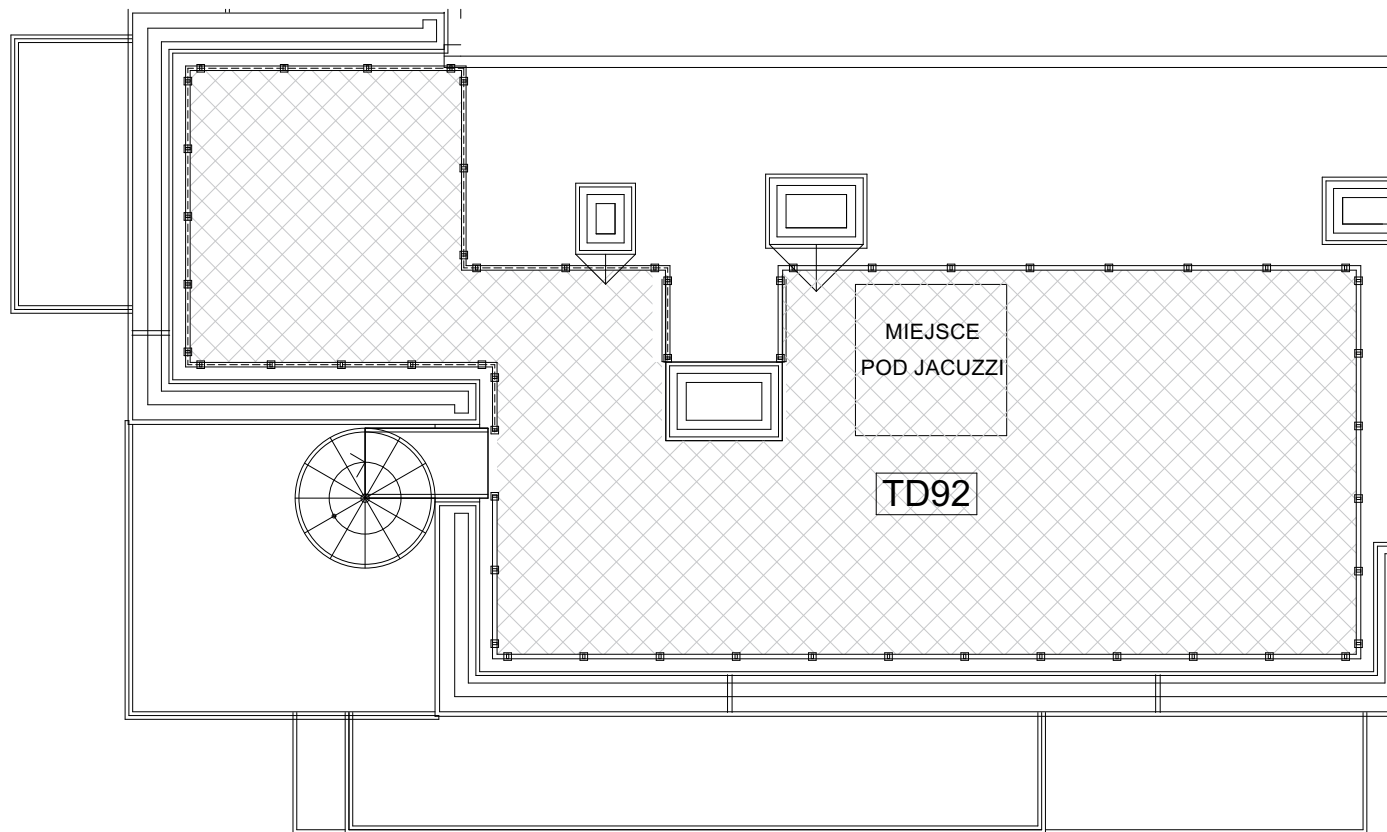

SKALA 1:100



Schemat kondygnacji Dach

