



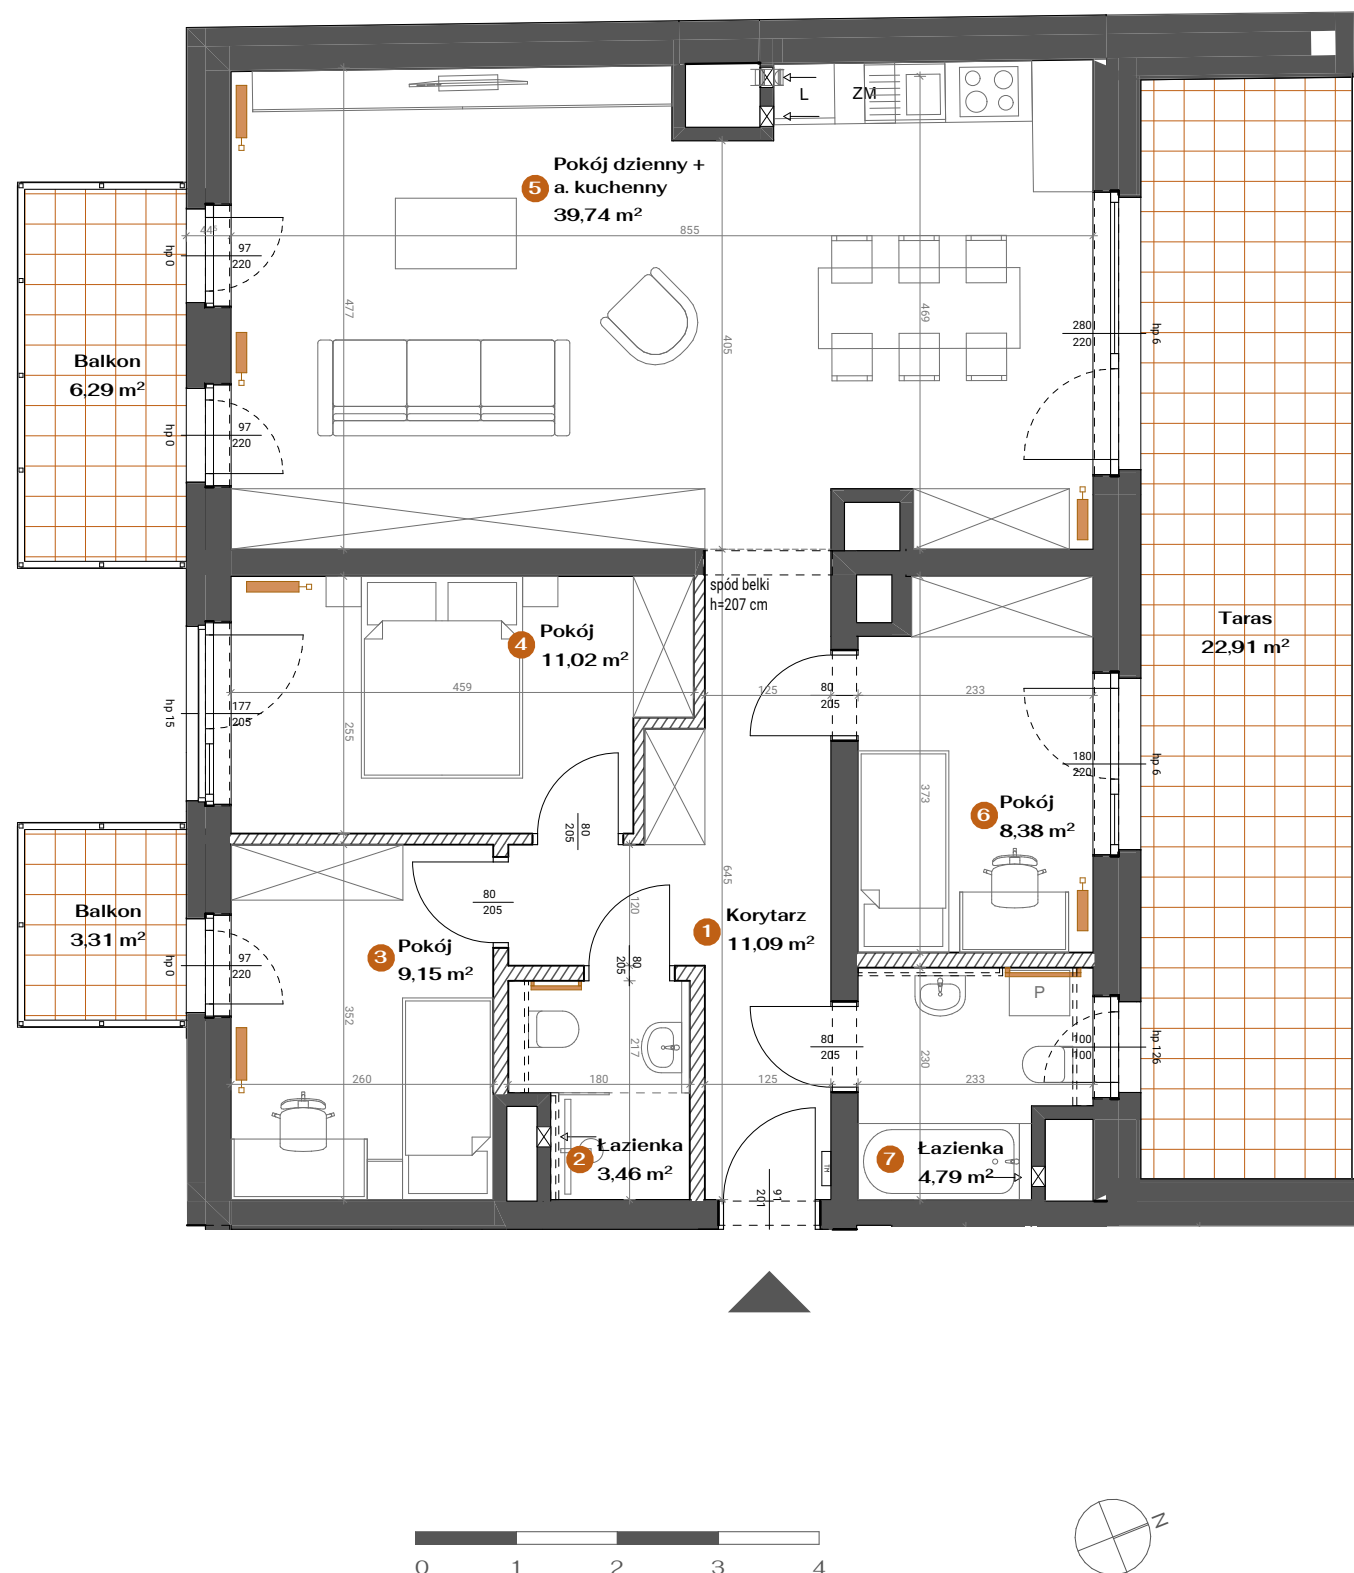

A/4/24 | piętro +4 | 87,63 m²

wysokość pomieszczeń po uwzględnieniu
wykończeń kupującego ok. 2,65 m

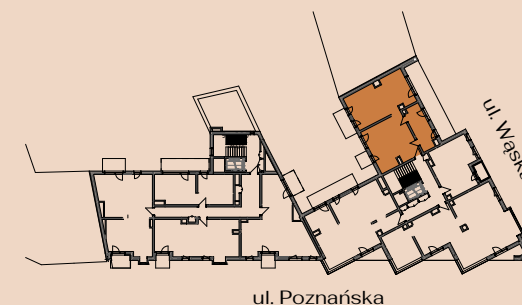

DANE LOKALU	[m ²]
1. Korytarz	11,09
2. Łazienka	3,46
3. Pokój	9,15
4. Pokój	11,02
5. Pokój dzienny + a. kuchenny	39,74
6. Pokój	8,38
7. Łazienka	4,79

Balkon	3,31
Balkon	6,29
Taras	22,91

- ściany bez możliwości demontażu/rozbiórki
- ściany z możliwością demontażu/rozbiórki
- zabudowa do wykonania przez kupującego
- elementy konstrukcyjne: podciągi, nadproża
- grzejniki
- przyłącze okapu
- wymiar otworu drzwiowego do mieszkania: 101 x 207 cm
- wymiar otworów drzwiowych wewnętrznych: 90 x 210 cm



INWESTOR



BIURO SPRZEDAŻY

ul. Małopolska 12/1
60-616 Poznań
+48 731 019519
mieszkania@constructa.com.pl

PROJEKTANT



biuro@litomar.pl

- Karta stanowi materiał poglądowy, który nieznacznie może odbiegać od realizacji.
- Wymiary liniowe uwzględniają tynki we wszystkich pomieszczeniach (w tym w łazienkach); nie uwzględniają warstw wykończeniowych, takich jak płytki, w łazienkach.
- Przyjęte grubości warstw wykończeniowych: ściany i sufit - 1,5cm | posadzki - 2,0cm.
- Instalacje przyłączeniowe wod-kan oraz c.o., w miejscach wskazanych "do zabudowy" przez kupującego, są prowadzone na zewnątrz (na ścianie) lub wystają z posadzki.
- Powierzchnia użytkowa lokalu mieszkalnego określona jest na podstawie Rozporządzenia Ministra Transportu, Budownictwa i Gospodarki Morskiej w sprawie szczególnego zakresu i formy projektu budowanego, zgodnie z zasadami obmiaru zawartymi w normie PN-ISO 9836: 2022, tj. powierzchnia użytkowa lokalu jest obliczona w metrach kwadratowych z dokładnością do dwóch miejsc po przecinku, dla lokalu w stanie wykończeniowym, na poziomie podłogi (nie licząc listew cokołowych, progów, itp.).
- Liczba nawiewników w lokalu mieszkalnym: 6