




data sporządzenia karty: 20.08.2025

LOKAL NR 17

PIĘTRO	2
POKOJE	3
KLATKA	2
POW. UŻYTKOWA	50,14 m ²

HOL	7,32 m ²
POKÓJ Z ANEKSEM KUCHENNYM	18,19 m ²
POKÓJ 1	11,29 m ²
POKÓJ 2	8,57 m ²
ŁAZIENKA	4,77 m ²

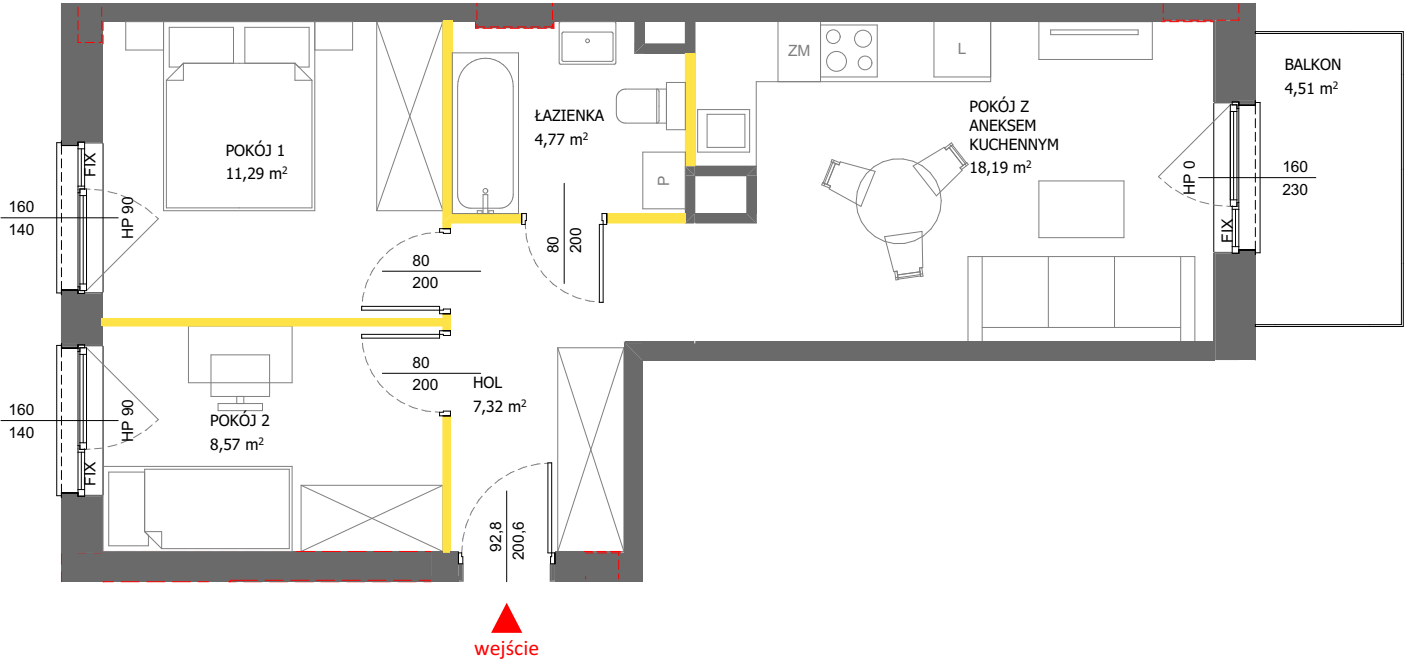


LEGENDA

- ścianki działowe nadające się do demontażu
- ściany i obudowy pionów instalacyjnych
- obudowy szachtów instalacyjnych
- ściany i słupy konstrukcyjne
- balustrada balkonu - panel ażurowy



BALKON 4,51 m²

POŁOŻENIE LOKALU W BUDYNKU DE W BRYLE D

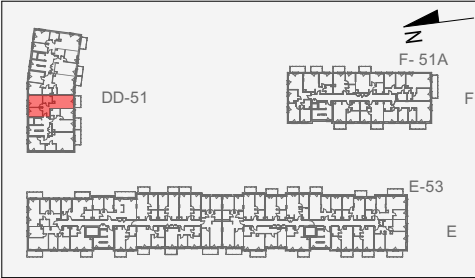

Mieszkanie powtarzalne: 14, 20

Adres inwestycji:
ul. Henryka II Pobożnego 51, 51A, 53, Warszawa

VICTORIA ASSET MANAGEMENT

Powierzchnia lokalu obliczona została zgodnie z Polską Normą PN-ISO 9836:2022-07, powołaną w rozporządzeniu Ministra Rozwoju z dnia 11 września 2020 roku w sprawie szczegółowego zakresu i formy projektu budowlanego. Instalacja wodna i kanalizacyjna doprowadzona do kuchni, łazienki i WC, zakończona korkami, nie schowana w ścianach. Rozprowadzenie instalacji pod przybory leży po stronie Nabywcy. Meble, biały montaż oraz drzwi wewnętrzne nie stanowią elementu wyposażenia lokalu. Deweloper zastrzega sobie możliwość wprowadzenia niewielkich zmian w dalszym etapie inwestycji. Przedstawiona aranżacja lokalu jest przykładowa. Wymiary okienne podane są w świetle muru od strony zewnętrznej.

BIURO SPRZEDAŻY

☎ 22 228 67 27