


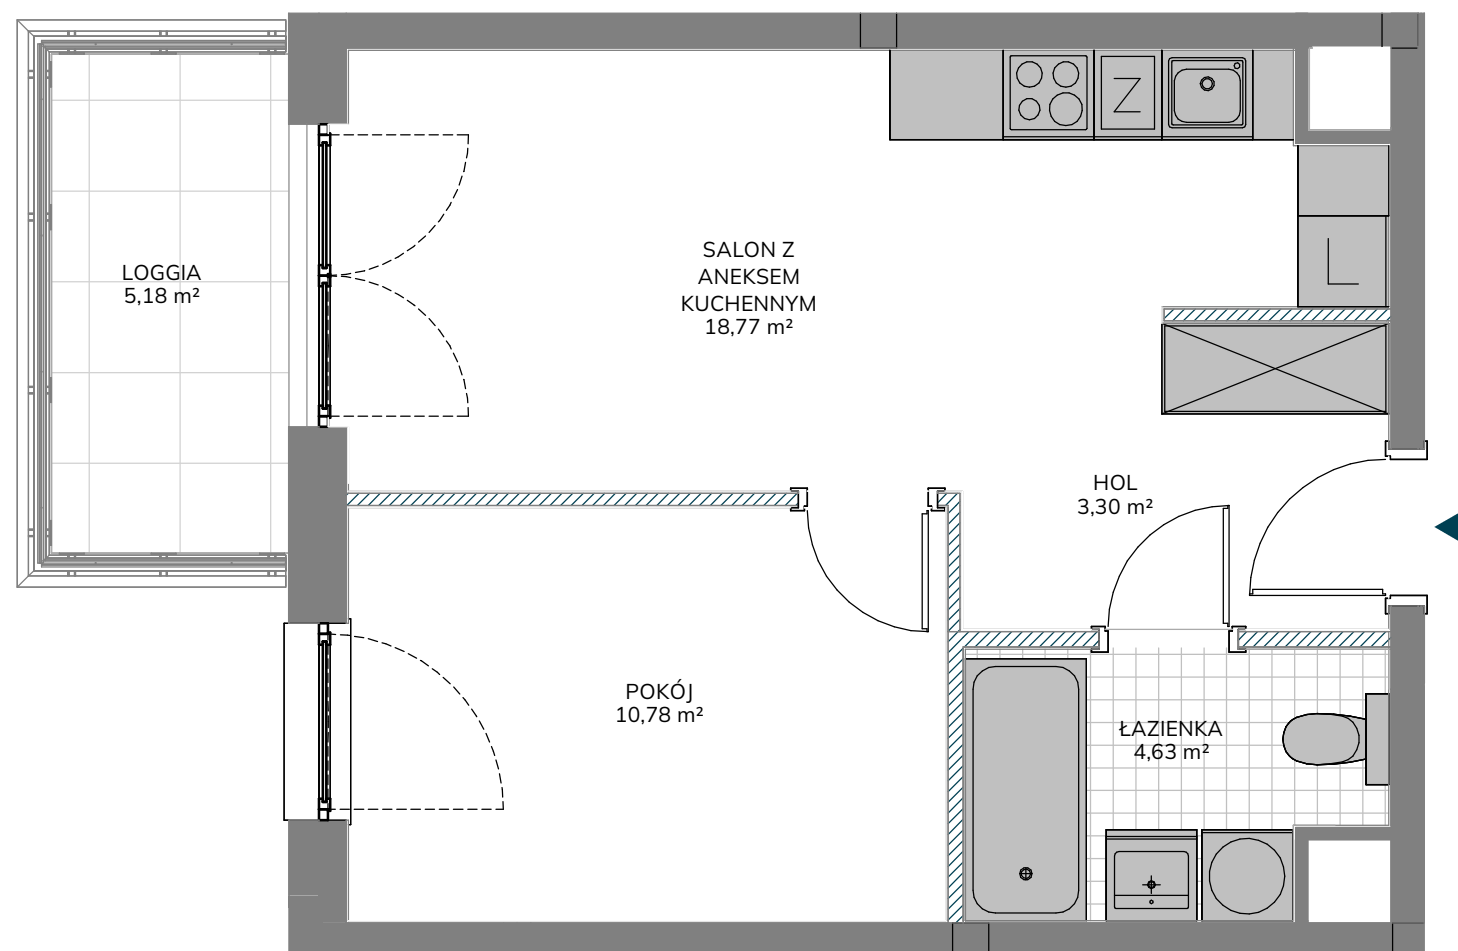


Ścianki działowe
Ściany niedemontowalne

0 50 100 150 200cm
Skala 1:50 obowiązuje do wydruku A3

Uwaga: Powierzchnie pomieszczeń i lokalizację urządzeń sanitarnych podano na podstawie projektu budowlanego. Możliwe jest wystąpienie niewielkich zmian na etapie projektu wykonawczego lub na etapie realizacji. Powierzchnia Użytkowa Lokalu Mieszkalnego określona jest na zasadach wskazanych w rozporządzeniu Ministra Rozwoju z dnia 11.09.2020 r. w sprawie szczegółowego zakresu i formy projektu budowlanego oraz na podstawie Polskiej Normy PN- ISO 9836:2022-07. Powierzchnia Lokalu Mieszkalnego wyliczana jest jako suma Powierzchni Użytkowej Lokalu Mieszkalnego oraz Powierzchni pod Ściankami Działowymi. Niniejsza karta katalogowa nie stanowi oferty w rozumieniu przepisów Kodeksu Cywilnego.

unidevelopment

Kusocińskiego

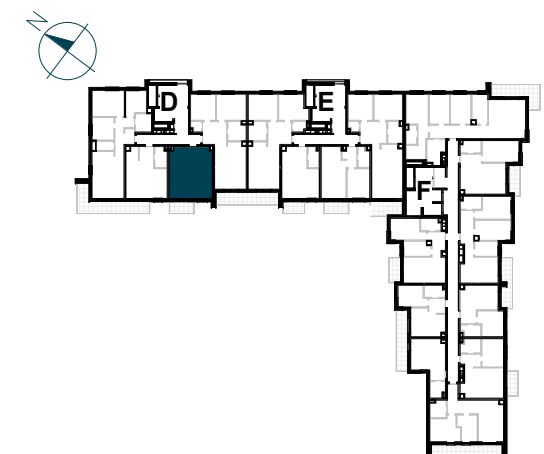

NR LOKALU MIESZKALNEGO	D/38
KLATKA	D
PIĘTRO	9
LICZBA POKOI	2

ZESTAWIENIE POWIERZCHNI	
HOL	3,30 m²
SALON Z ANEKSEM KUCHENNYM	18,77 m²
POKÓJ	10,78 m²
ŁAZIENKA	4,63 m²

POWIERZCHNIA UŻYTKOWA LOKALU MIESZKALNEGO	37,48 m²
---	----------

POWIERZCHNIA POD ŚCIANKAMI DZIAŁOWYMI	1,32 m²
---------------------------------------	---------

POWIERZCHNIA LOKALU MIESZKALNEGO	38,80 m²
----------------------------------	----------

LOGGIA	5,18 m²
--------	---------

AKO
ARCHITEKCI

Biuro Sprzedaży
tel. +48 664 087 645
kusocinskiego@unidevelopment.pl
www.kusocinskiego.pl