


Przemyska Vita

D.4.M07



Powierzchnia **60,00 m²**

Piętro **4**

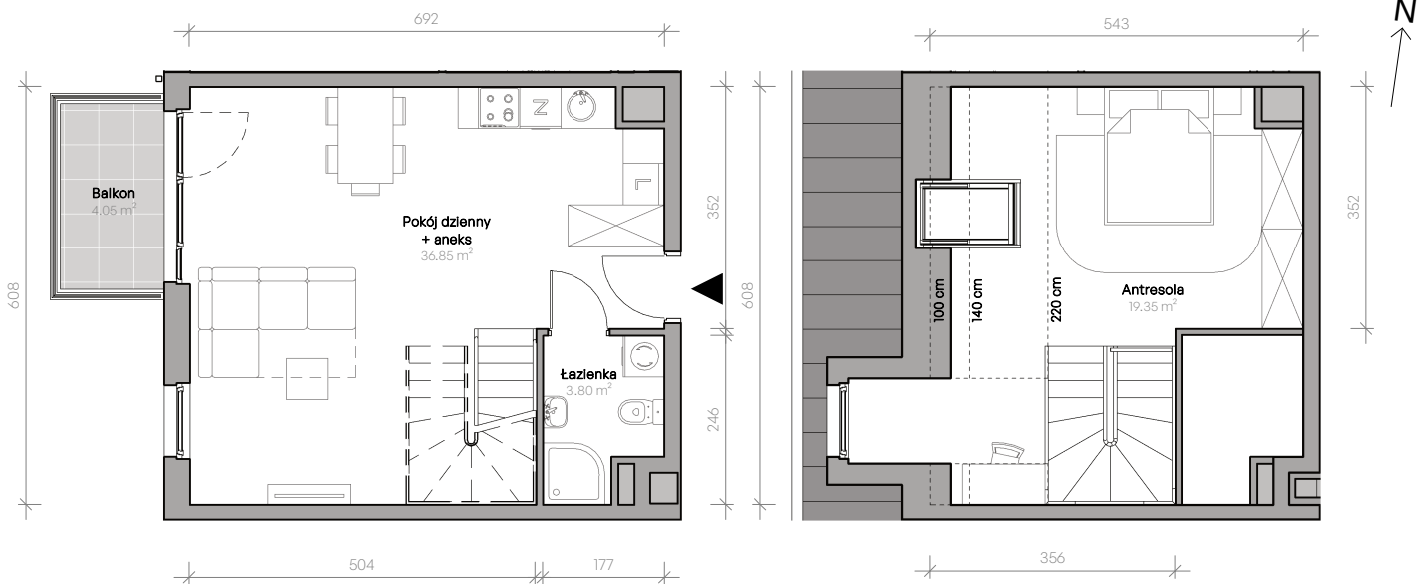


Aranżacja mieszkania jest przykładowa.

Powierzchnia **użytkowa**

nie uwzględnia powierzchni pod ścianami działowymi

Pokój dzienny + aneks	36,85 m ²
łazienka	3,80 m ²
Antresola	19,35 m ²
Razem	60,00 m²
+ balkon	4,05 m ²

Rzut kondygnacji **4**

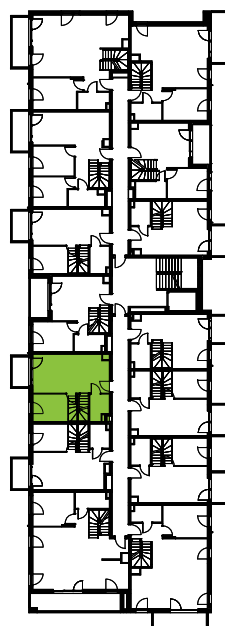

Plan osiedla **Budynek D**

