


GARDENIA


L A G O M

MARVIPOL
development

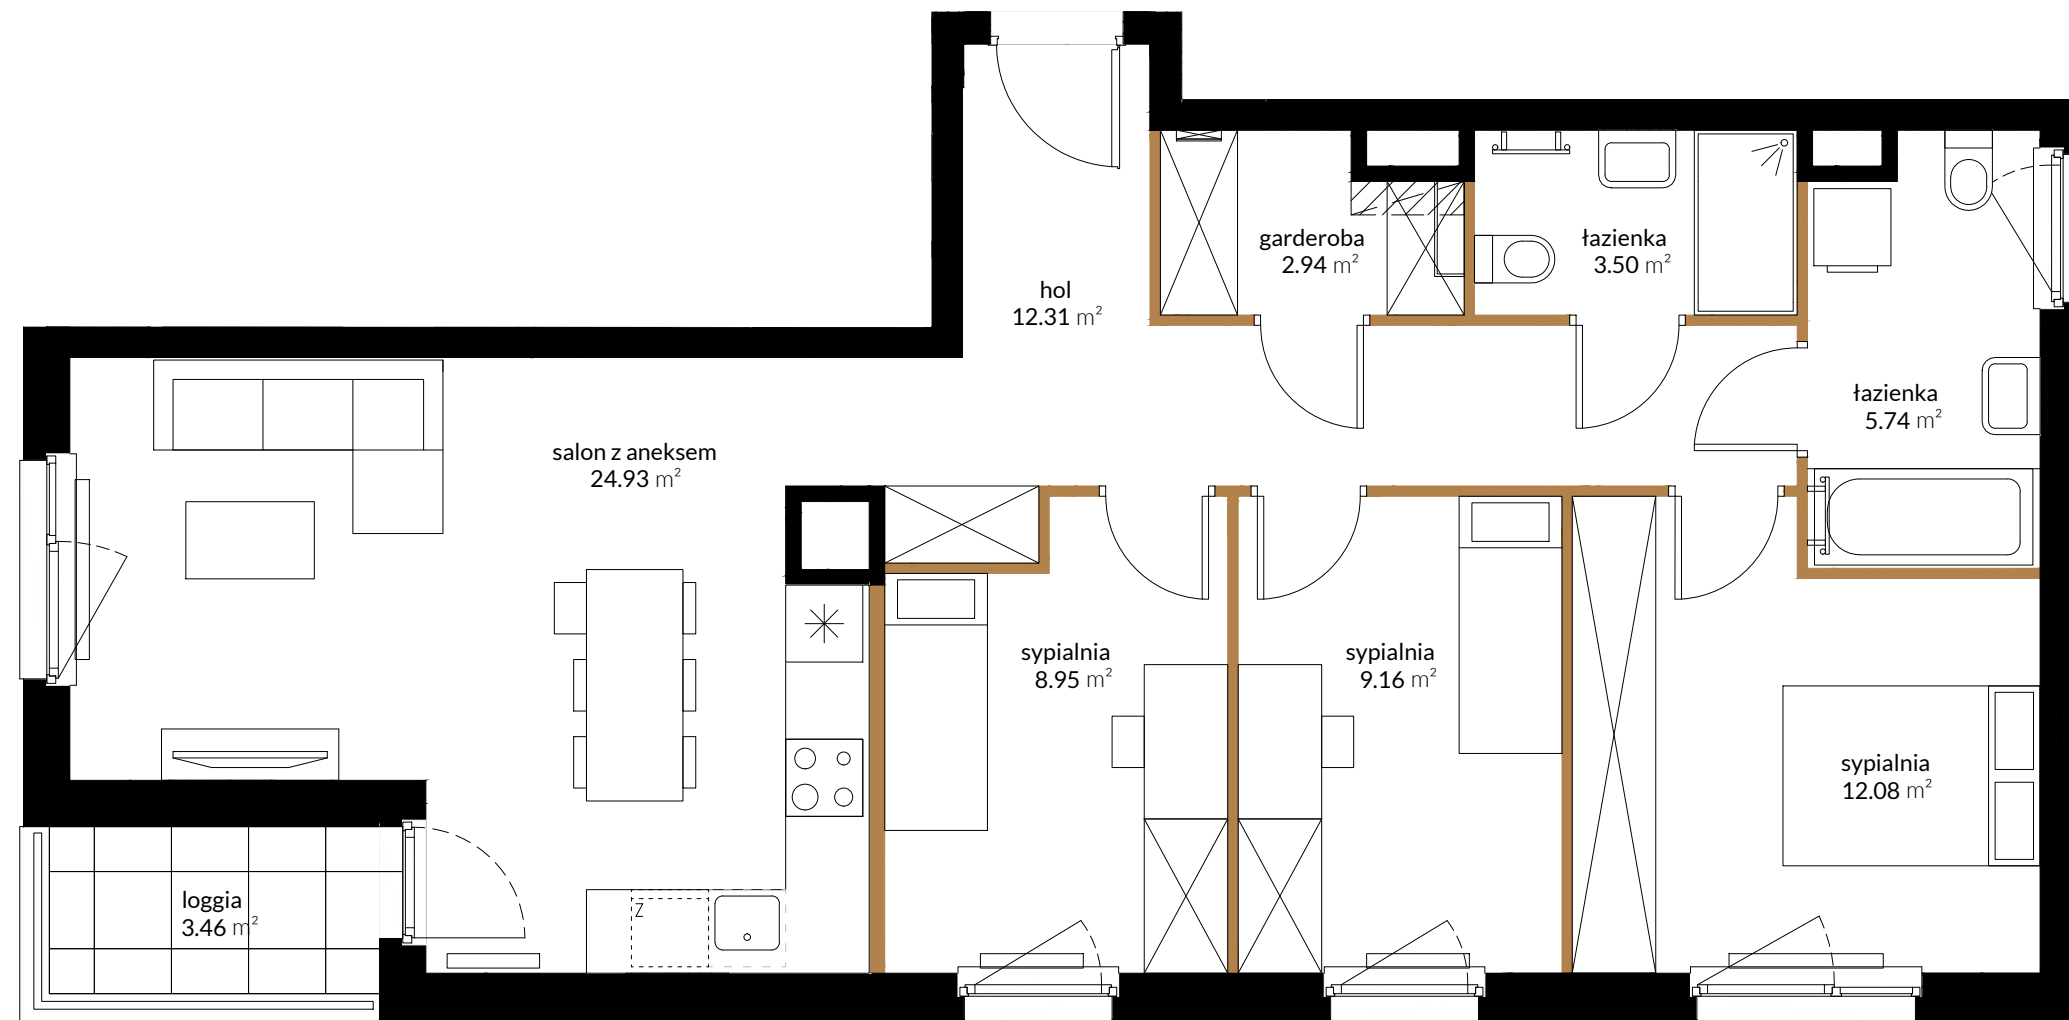

Obudowa instalacji kanalizacji do wykonania przez Nabywcę lokalu

Obudowa instalacji wentylacji do wykonania przez Nabywcę lokalu

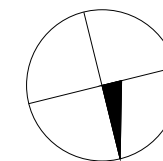

Przedstawiona na rzucie aranżacja ma charakter poglądowy


| | |
|--------------|-----|
| BUDYNEK | C |
| PIĘTRO | 1 |
| KLATKA | C1 |
| NUMER LOKALU | 022 |

| | |
|-------------------------------|----------------------------|
| hol | 12.31 m ² |
| salon z aneksem | 24.93 m ² |
| sypialnia | 12.08 m ² |
| sypialnia | 9.16 m ² |
| sypialnia | 8.95 m ² |
| łazienka | 5.74 m ² |
| łazienka | 3.50 m ² |
| garderoba | 2.94 m ² |
| pow. pod ściankami działowymi | 3.45 m ² |
| POW. UŻYTKOWA | 83.06 m² |
| loggia | 3.46 m ² |


LOKALIZACJA



BUDYNEK

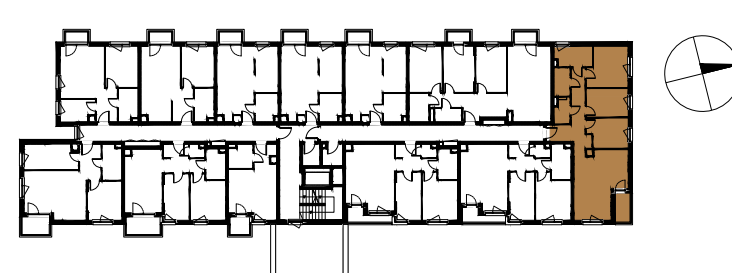

RZUT

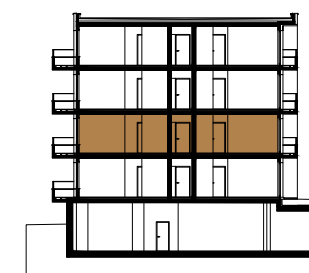

PIĘTRO

Powierzchnia użytkowa Lokalu została określona w oparciu o Rozporządzenie MTBIGM z dnia 25 kwietnia 2012 roku w sprawie szczegółowego zakresu i formy projektu budowlanego (Dz. U. 2012r. , poz. 462) z uwzględnieniem Normy PN-ISO 9836:1997 (przy założeniach: 1/ powierzchnia użytkowa lokalu jest obliczana w metrach kwadratowych z dokładnością do 0,01 m², 2/ powierzchnia użytkowa lokalu jest obliczana dla wymiarów lokalu w stanie wykończonym (po tynkach), na poziomie podłogi, nie licząc listew przypodłogowych, progów itp.; 3/ do powierzchni użytkowej lokalu nie wlicza się powierzchni otworów na drzwi i okna; 4/ do powierzchni użytkowej lokalu wlicza się powierzchnie pod ściankami działowymi).

AKTUALIZACJA - 30.03.2022