

11.



PODEDWORZE

Lokal mieszkalny nr **M40**Powierzchnia **61,49 m²**Piętro **5**Pokoje **3**Zestawienie powierzchni

1. Przedpokój	6.69 m ²
2. Pokój dzienny z aneksem	25.49 m ²
3. Pokój	12.44 m ²
4. Pokój	10.35 m ²
5. Łazienka	2.51 m ²
6. Wc	4.01 m ²

loggia ~5.16 m²
loggia ~6.44 m²

POŁOŻENIE NA KONDYGNACJI

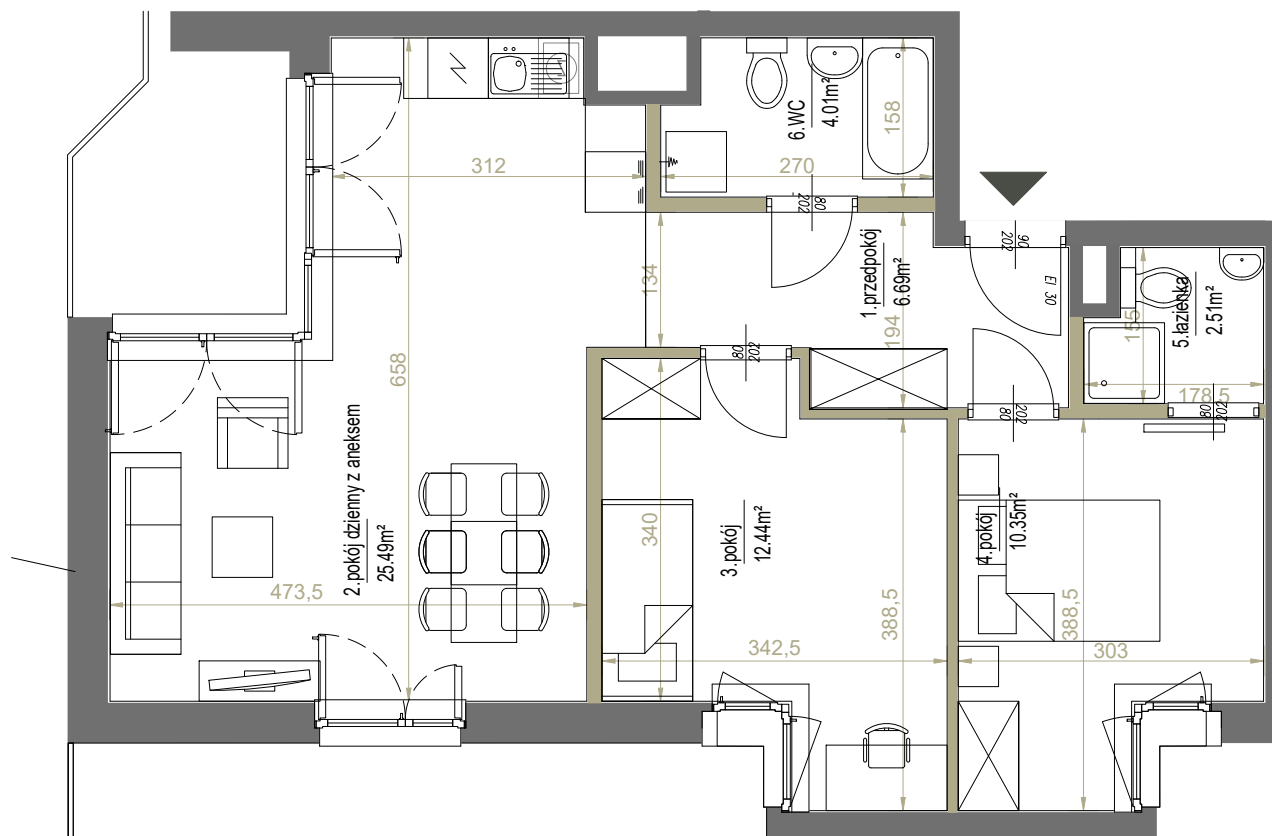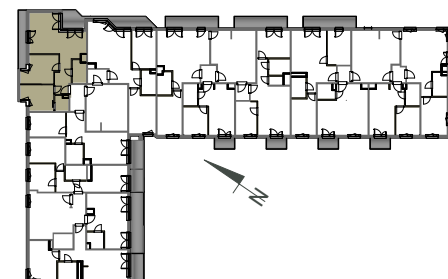

SKALA: 1:75



ściany działowe

westa
INVESTMENTS

ADRES INWESTYCJI ul. Podedworze 11 w Krakowie, www.westa-mieszkania.pl
BIURO SPRZEDAŻY +48 789 409 732, +48 503 903 675, sprzedaz@westainvestments.com.pl

Niniejsza karta ma charakter poglądowy i przedstawia przykładową aranżację lokalu. Rzut lokalu został przygotowany na potrzeby rezerwacji mieszkania.
Ostateczna powierzchnia użytkowa lokalu ustalona będzie w trakcie pomiaru powykonawczego wg. PN-ISO 9836.