

WYSOKOŚĆ POMIESZCZEŃ OK. 2,54m

— ŚCIANY NADAJĄCE SIĘ DO DEMONTAŻU

— ŚCIANY KONSTRUKCYJNE I SZACHTY NIEROZBIERALNE



Rzut lokalu ma charakter poglądowy. Wielkość pomieszczeń oraz całkowita powierzchnia lokalu może ulec zmianie, zgodnie z zapisami w umowie dotyczącej sprzedaży mieszkań. Powierzchnia lokalu została obliczona zgodnie z normą: PN-ISO 9836:2015-12. Wymiary zostały podane w stanie surowym bez tynku.

KORYTARZ	13,09 m ²
SALON Z ANEKSEM	17,59 m ²
POKÓJ	7,80 m ²
POKÓJ	8,11 m ²
POKÓJ	8,11 m ²
ŁAZIENKA	4,49 m ²
TOALETA	2,76 m ²



P.W. BUDOMEX Sp. z o.o.

Ul. Brzeska 156


21-500 Biała Podlaska

KONTAKT:

tel. 885 559 559 / 782 225 225


email: zyrardow@budomex.eu

http:// www.mieszkaj-zyrardow.pl

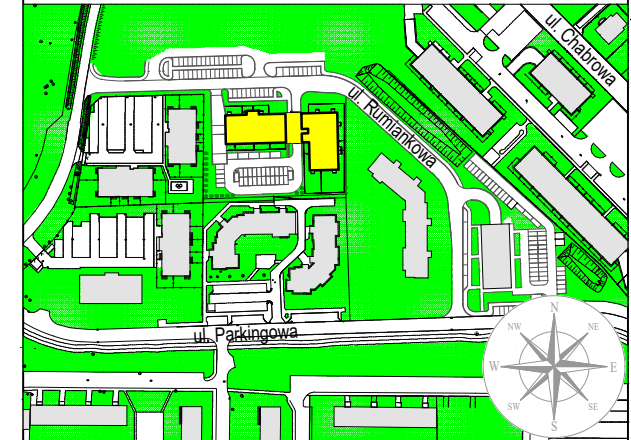

Żyrardów, ul. Rumiankowa

MIESZKANIE 8

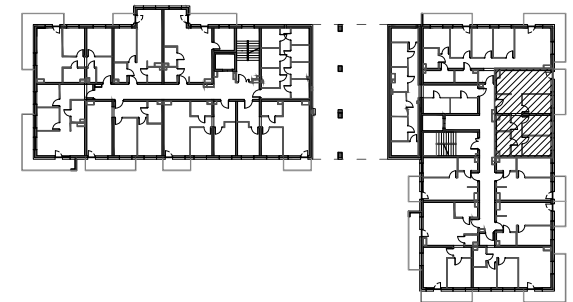

SUMA

61.95 m²

SKALA

1:100

PIĘTRO

I PIĘTRO

POKOJE

4